



# Aan de Bredeweg

28 businessunits in Waddinxveen

verkooptekeningen

datum: 05-06-2025



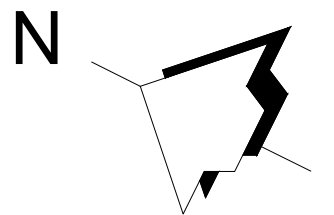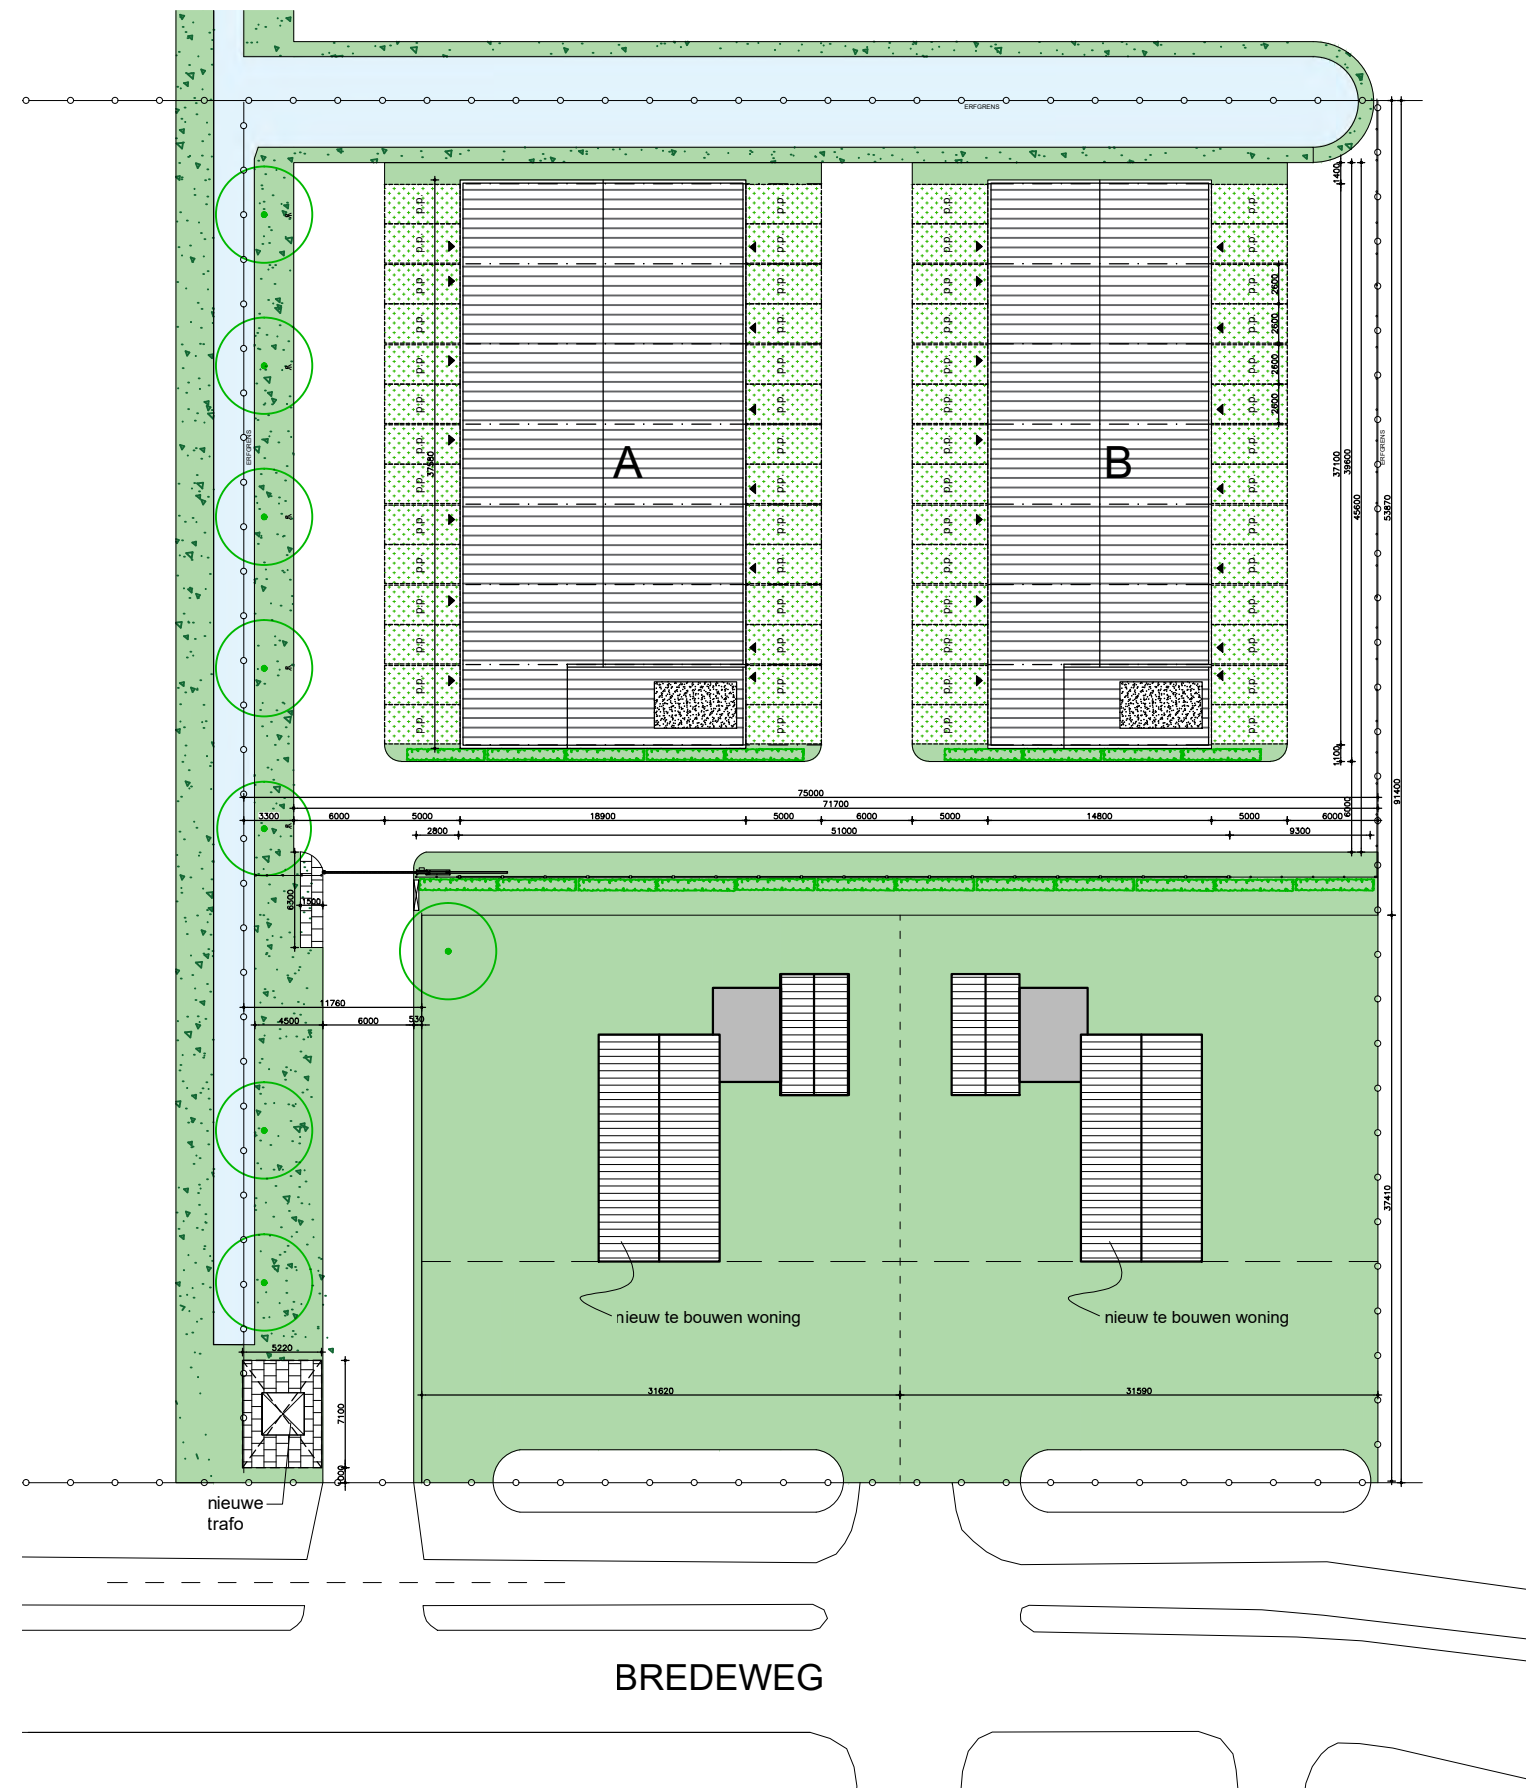



Project:  
Bredeweg

Onderwerp:  
Situatie

Datum: 05-06-2025  
Schaal: 1:200

# Renvooi

 = wandcontactdoos dubbel geaard

 = wandcontactdoos enkel geaard

 = plafondlichtpunt / centraaldoos

 = (buiten)wandlichtpunt

bel = zoemer deurbel

 = beldrukker


 = meterkast

-hwa = hemelwaterafvoer


 = afgedopt rioolpunt

 = baksteen

 = metal studwand

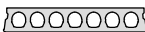
 = kanaalplaatvloer

 = betonvloer

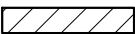 = kalkzandsteen

 = isolatie

Gebouw **A**

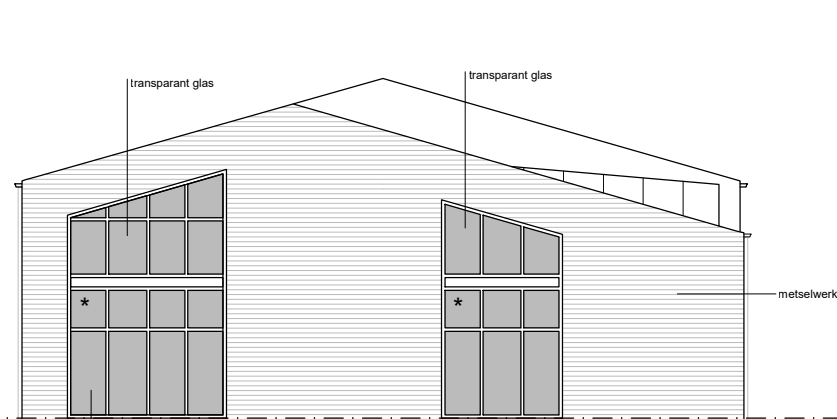

\* = glas voorzien van semi-transparante folie

Voorgevel




metselwerk

HWA


sandwichpanelen verticaal  
kleur: antraciet

R-zijgevel

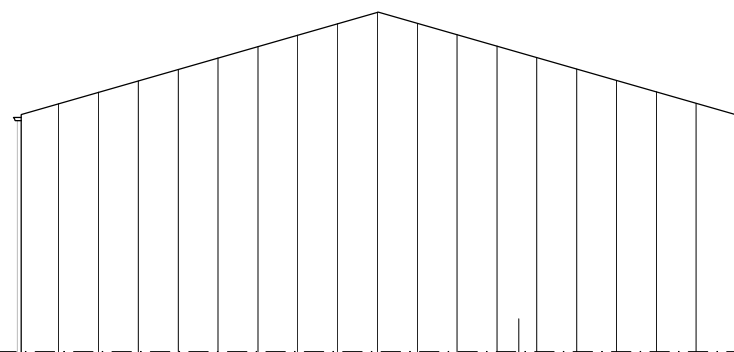

sandwichpanelen verticaal  
kleur: antraciet

Achtergevel

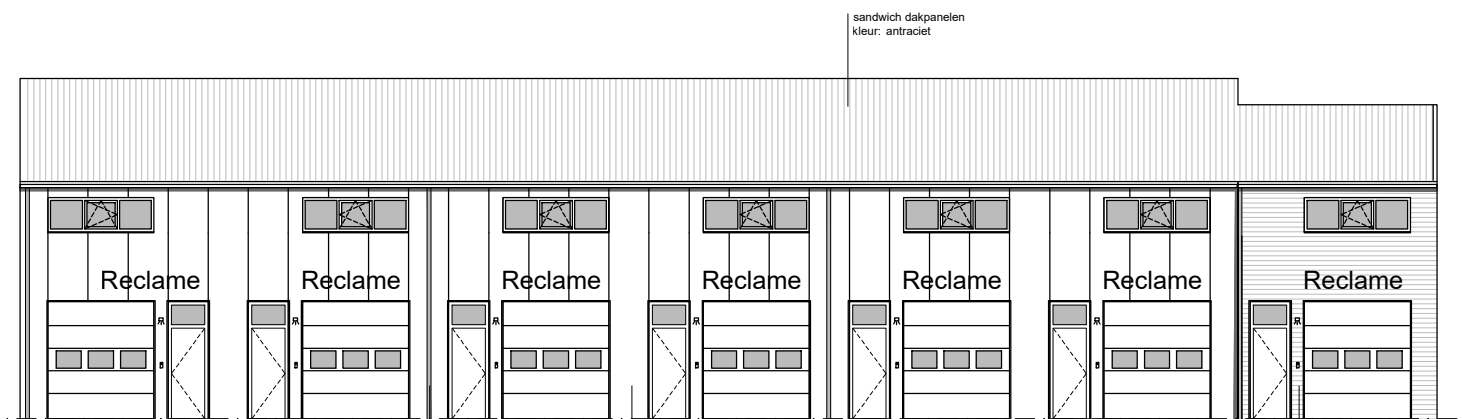

HWA


sandwichpanelen verticaal  
kleur: antraciet

metselwerk

L-zijgevel

Project:  
**Bredeweg**  
Onderwerp:  
**Gebouw A**


Datum: 05-06-2025  
Schaal: 1:200

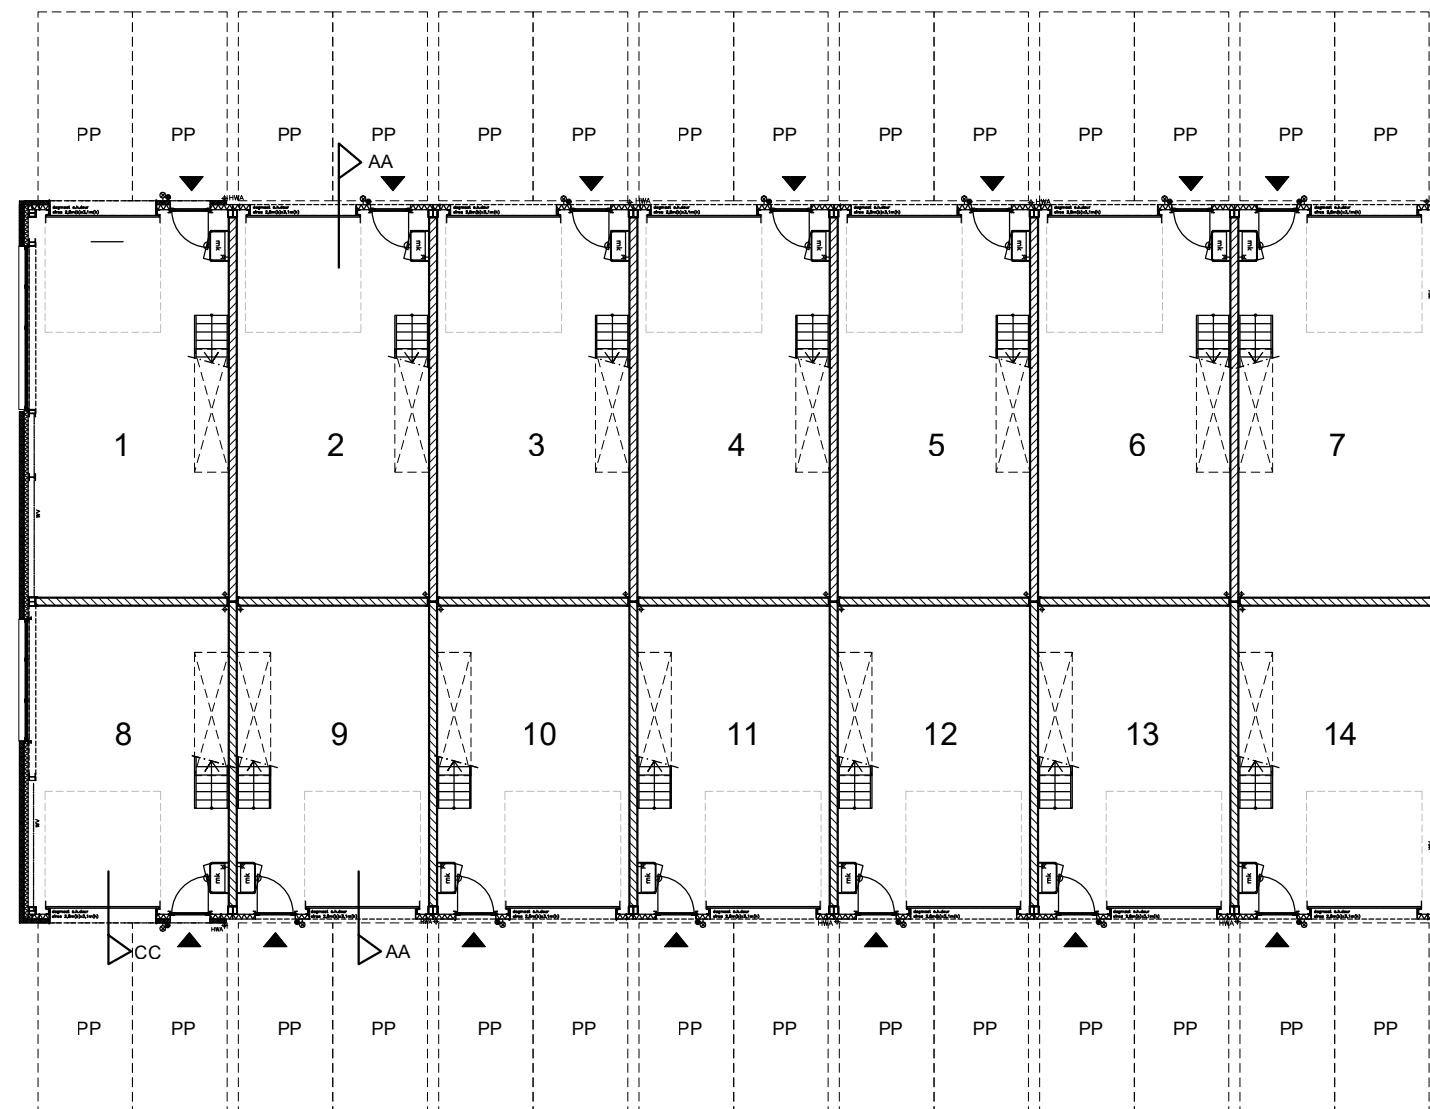

Begane grond

Project:  
Bredeweg  
Onderwerp:  
Gebouw A


Datum: 05-06-2025  
Schaal: 1:200

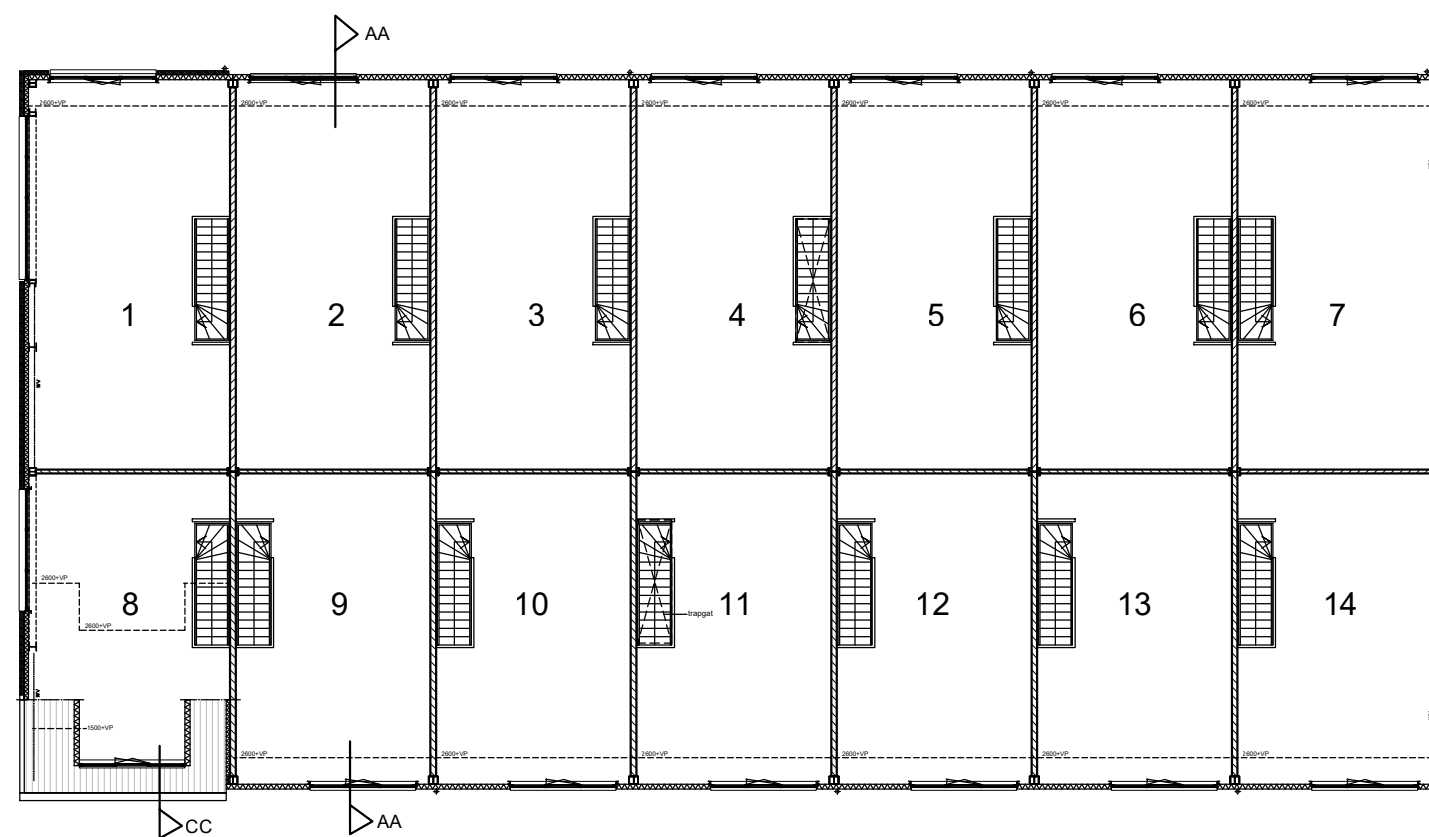

Verdieping

Project:  
Bredeweg  
Onderwerp:  
Gebouw A


Datum: 05-06-2025  
Schaal: 1:200

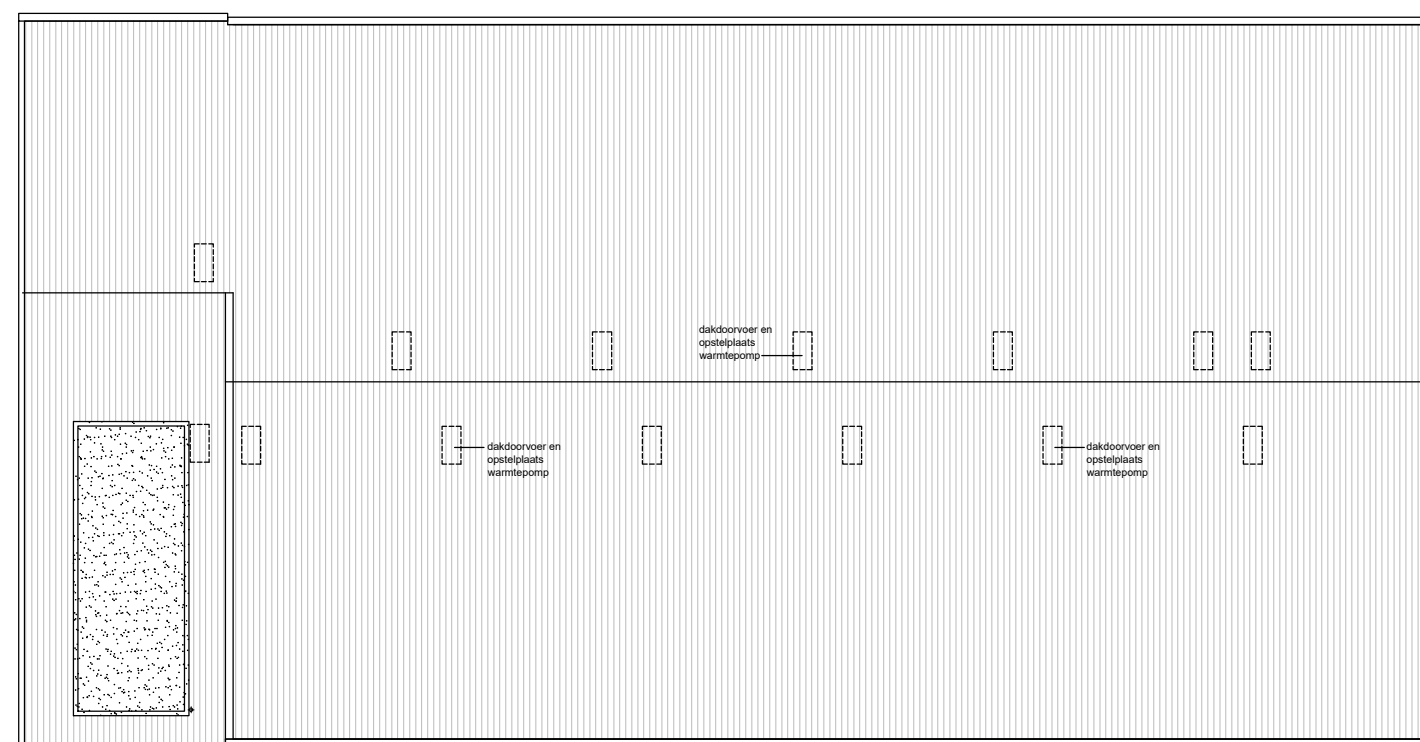


Dak

Project:  
Bredeweg  
Onderwerp:  
Gebouw A

Datum: 05-06-2025  
Schaal: 1:200

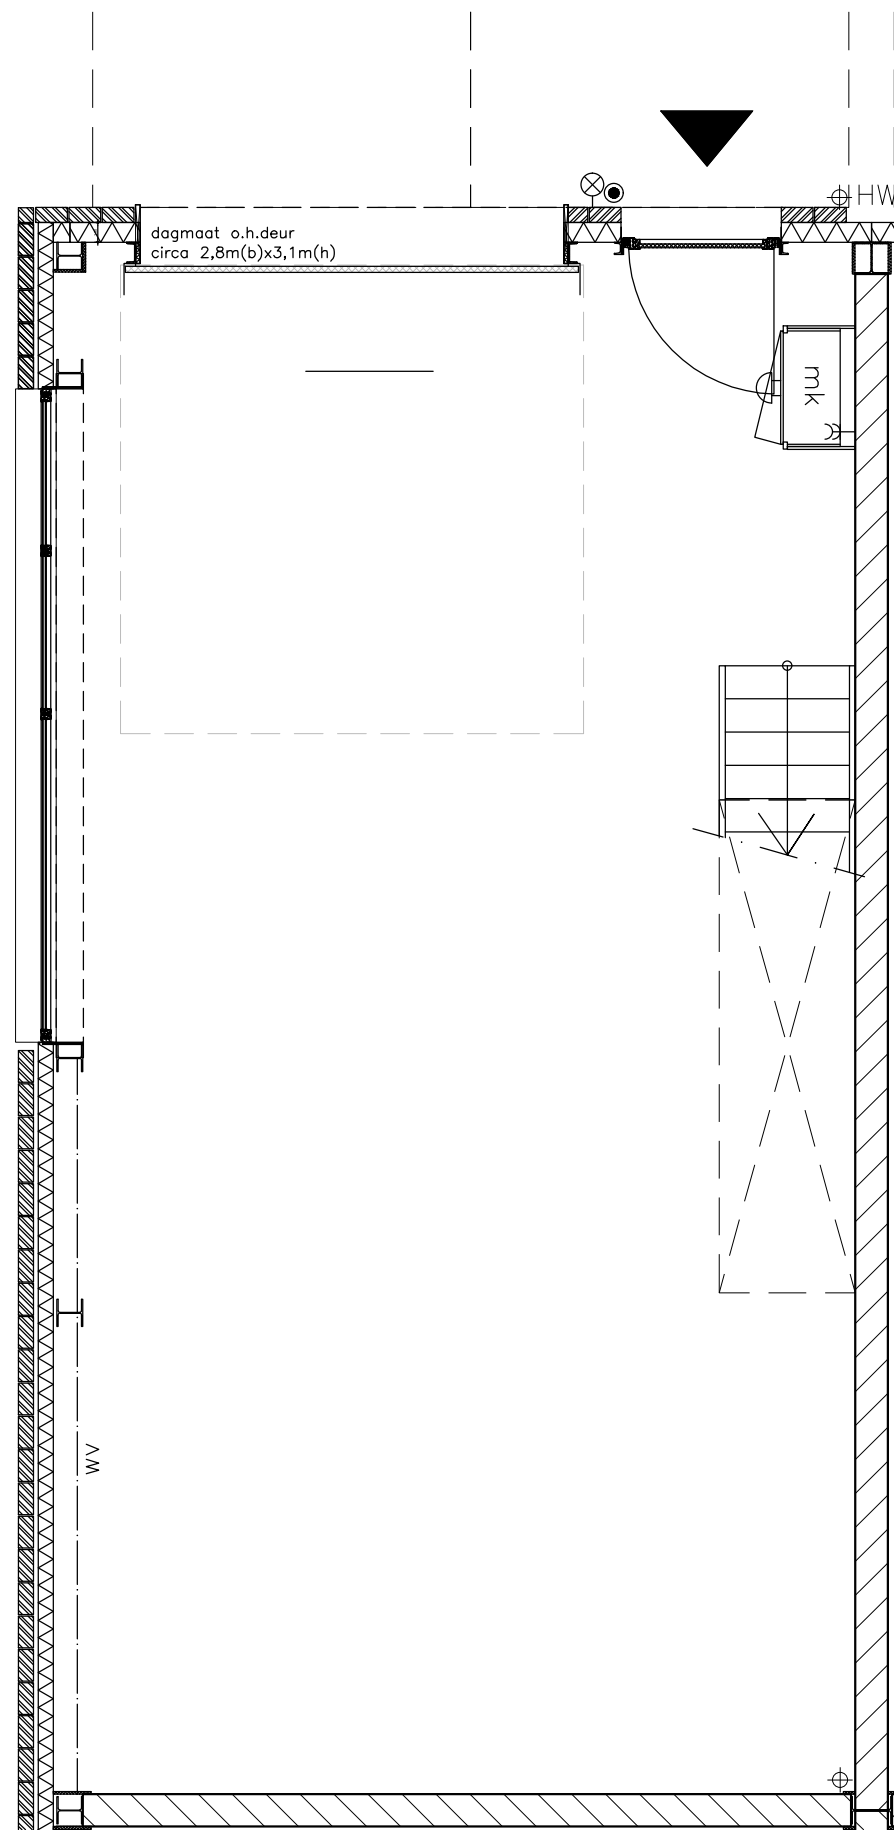

Begane grond

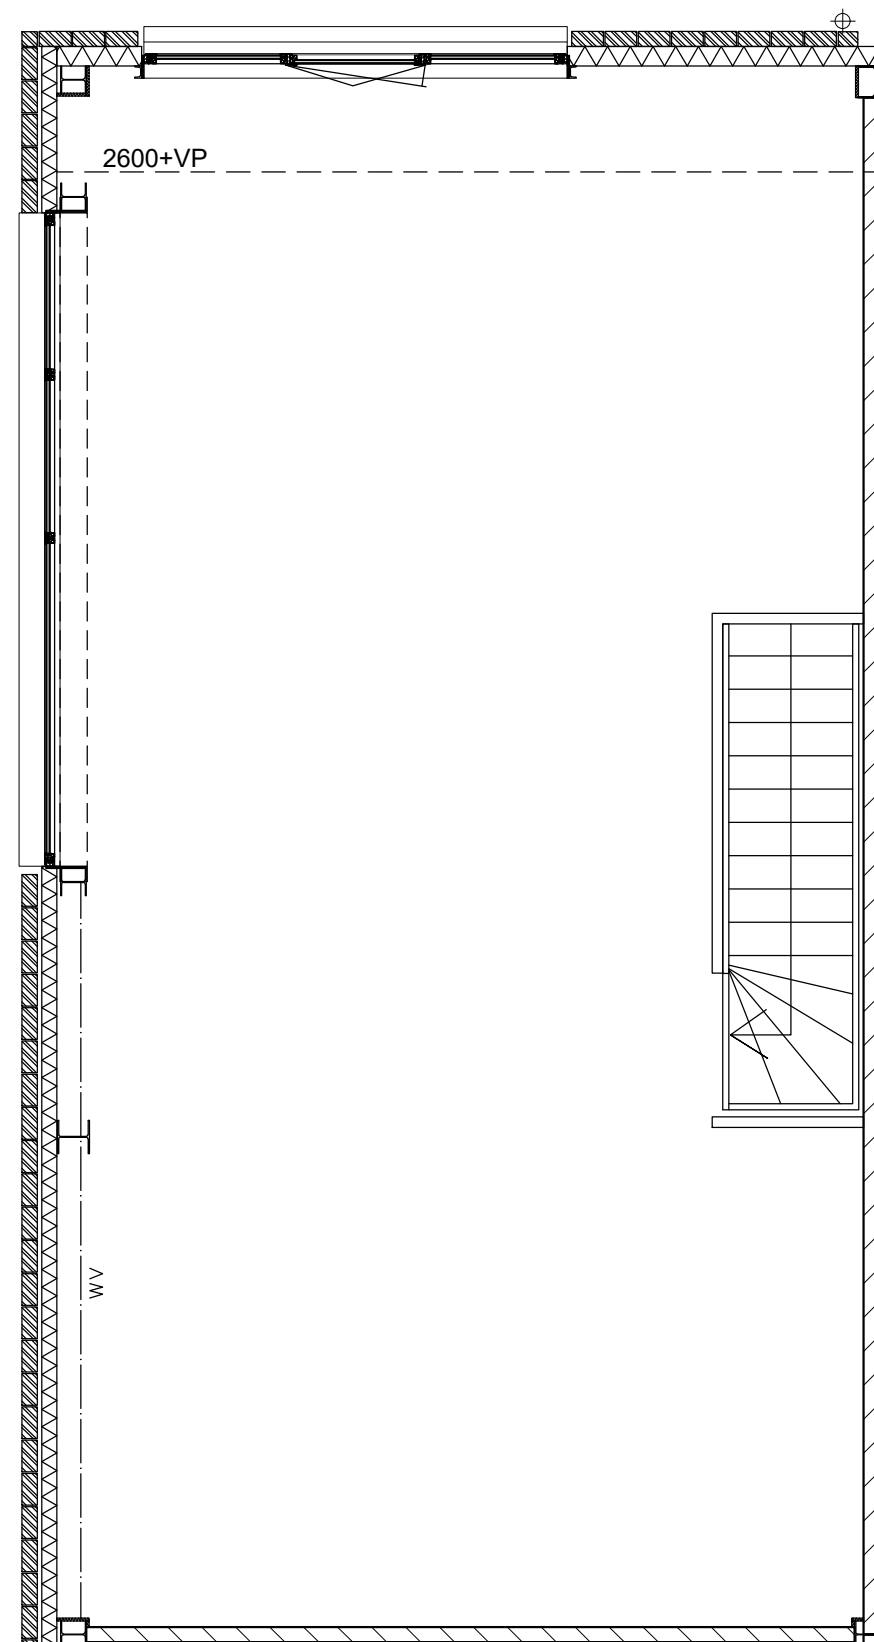


1e Verdieping


Project:  
Bredeweg

Onderwerp:  
Gebouw A  
unit 1.

Datum: 05-06-2025  
Schaal: 1:50

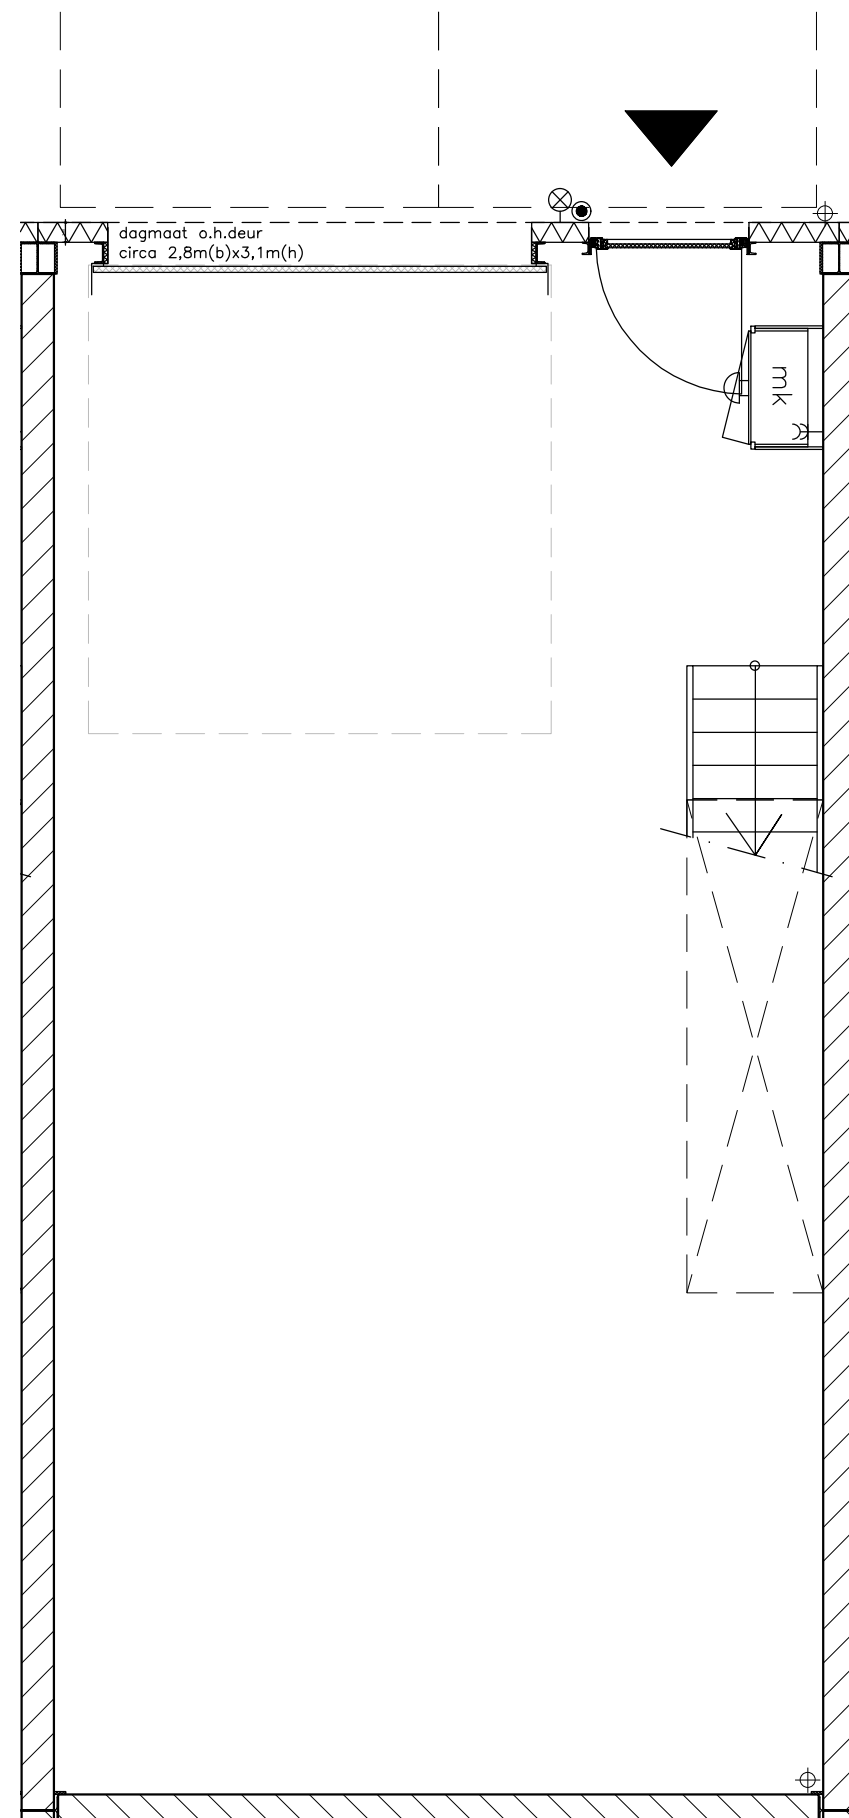

Begane grond

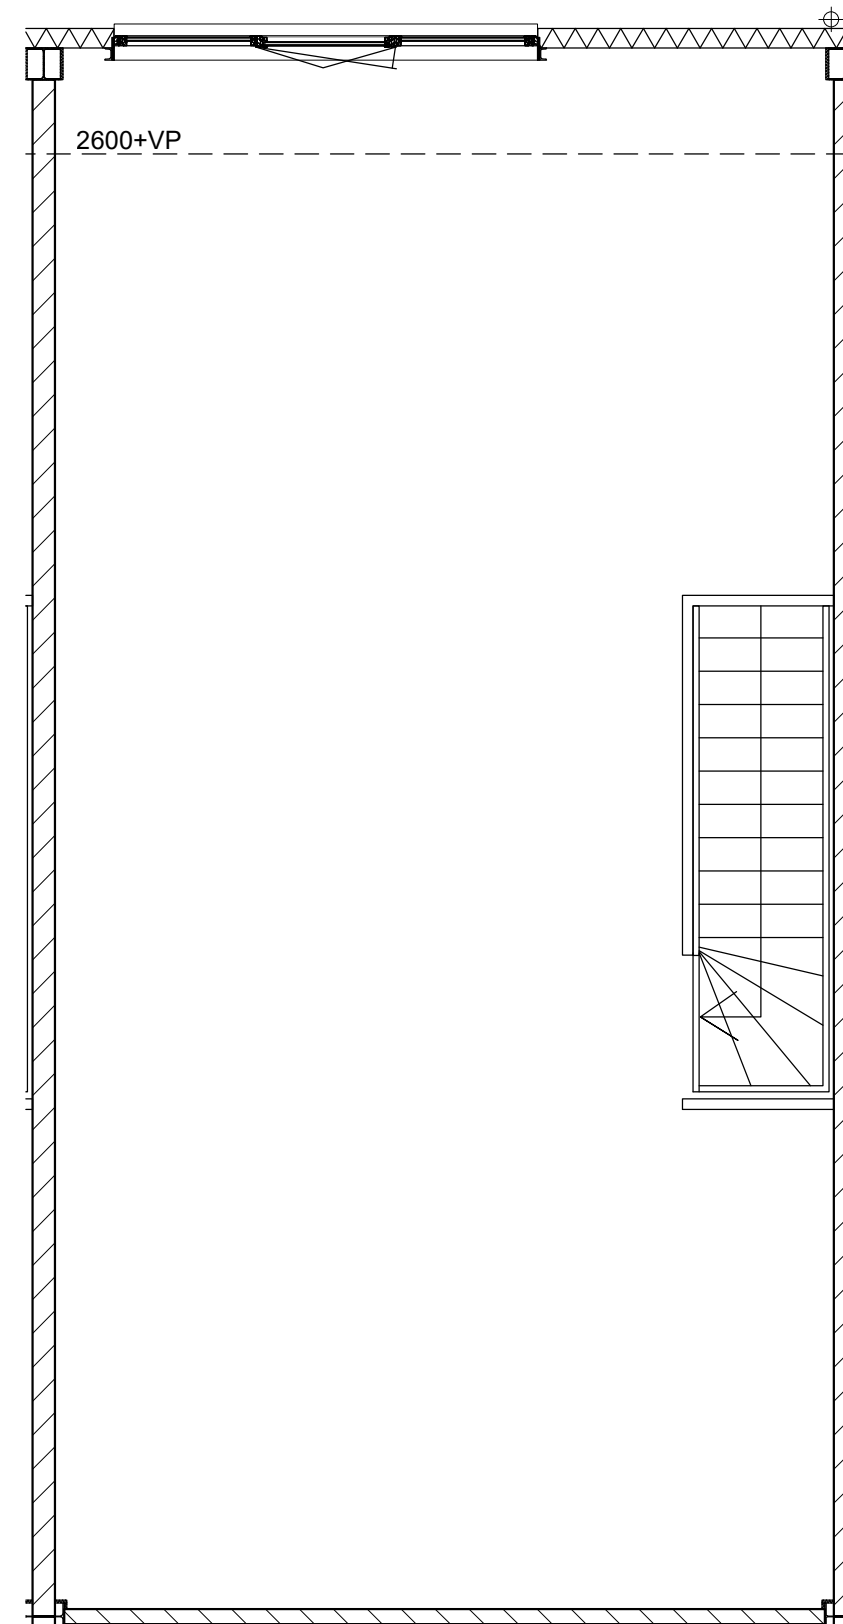


1e Verdieping


Project:  
**Bredeweg**

Onderwerp:  
**Gebouw A**  
unit 2-6.

Datum: 05-06-2025  
Schaal: 1:50

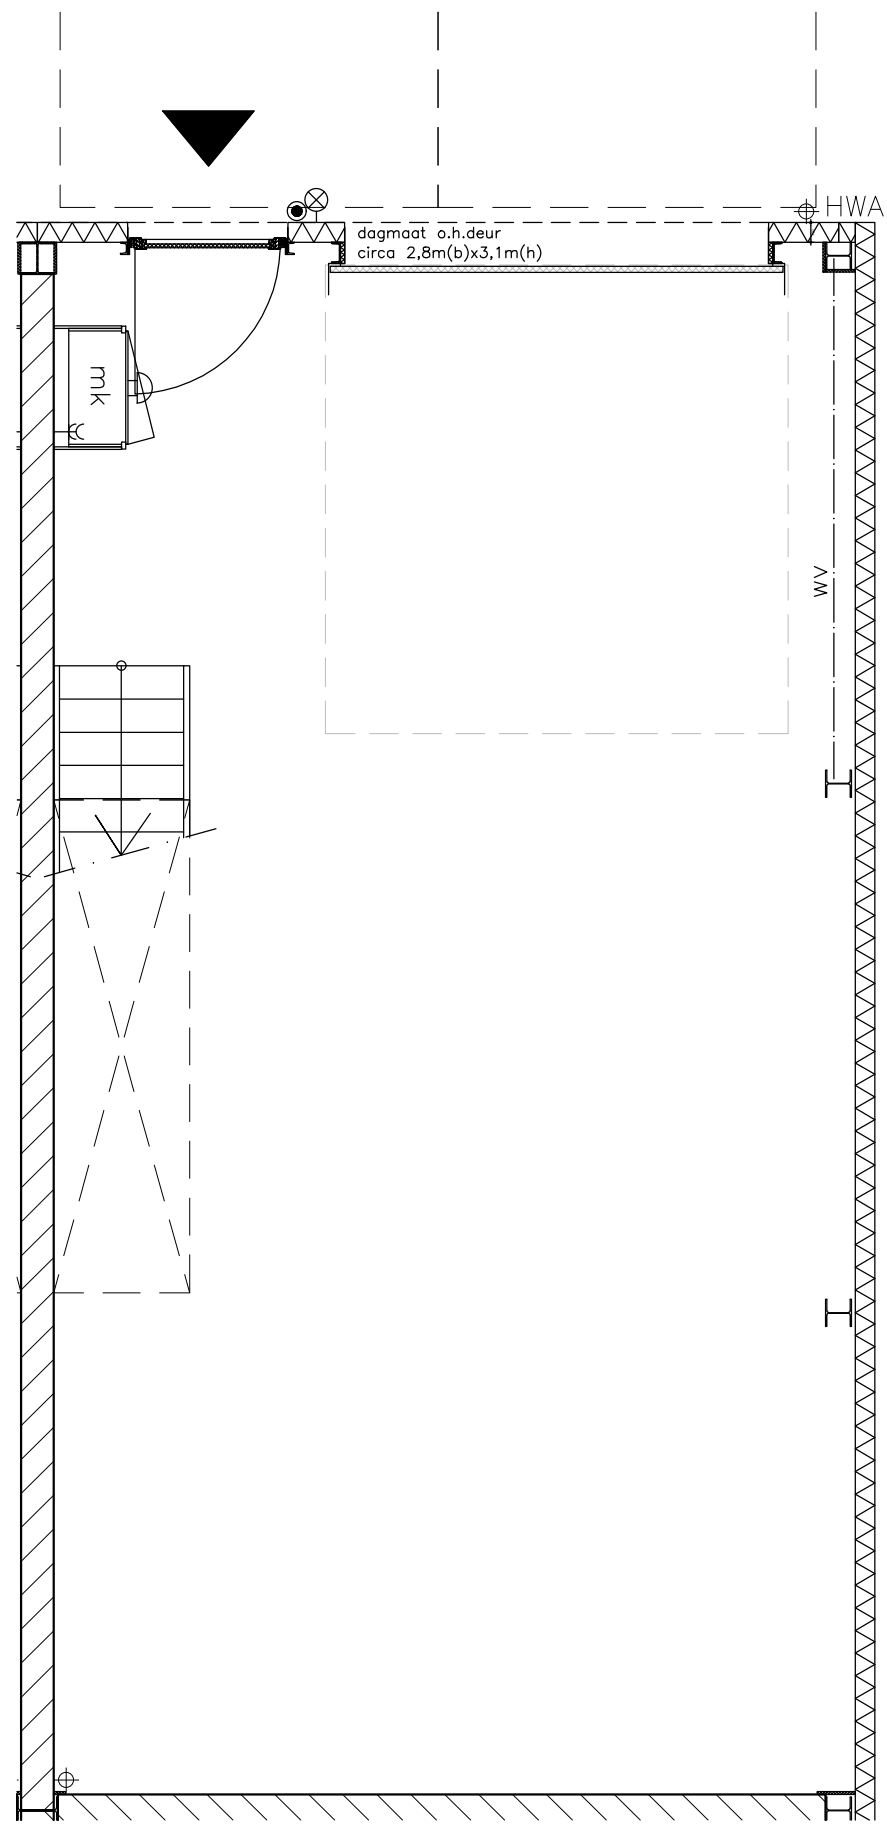

Begane grond

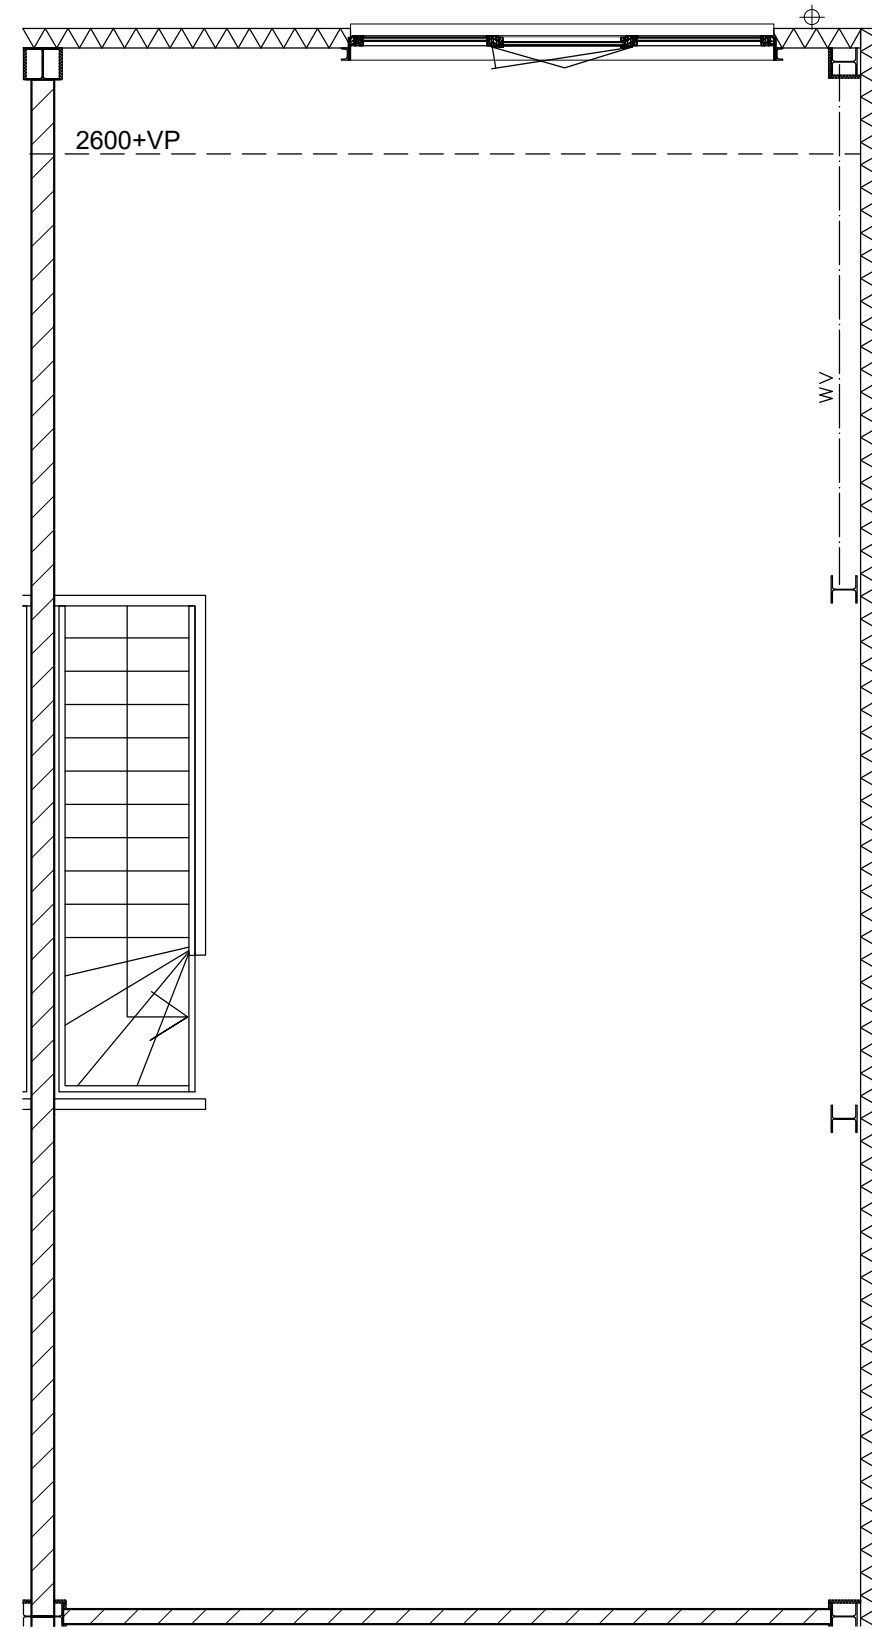


1e Verdieping


Project:  
Bredeweg

Onderwerp:  
Gebouw A  
unit 7.

Datum: 05-06-2025  
Schaal: 1:50

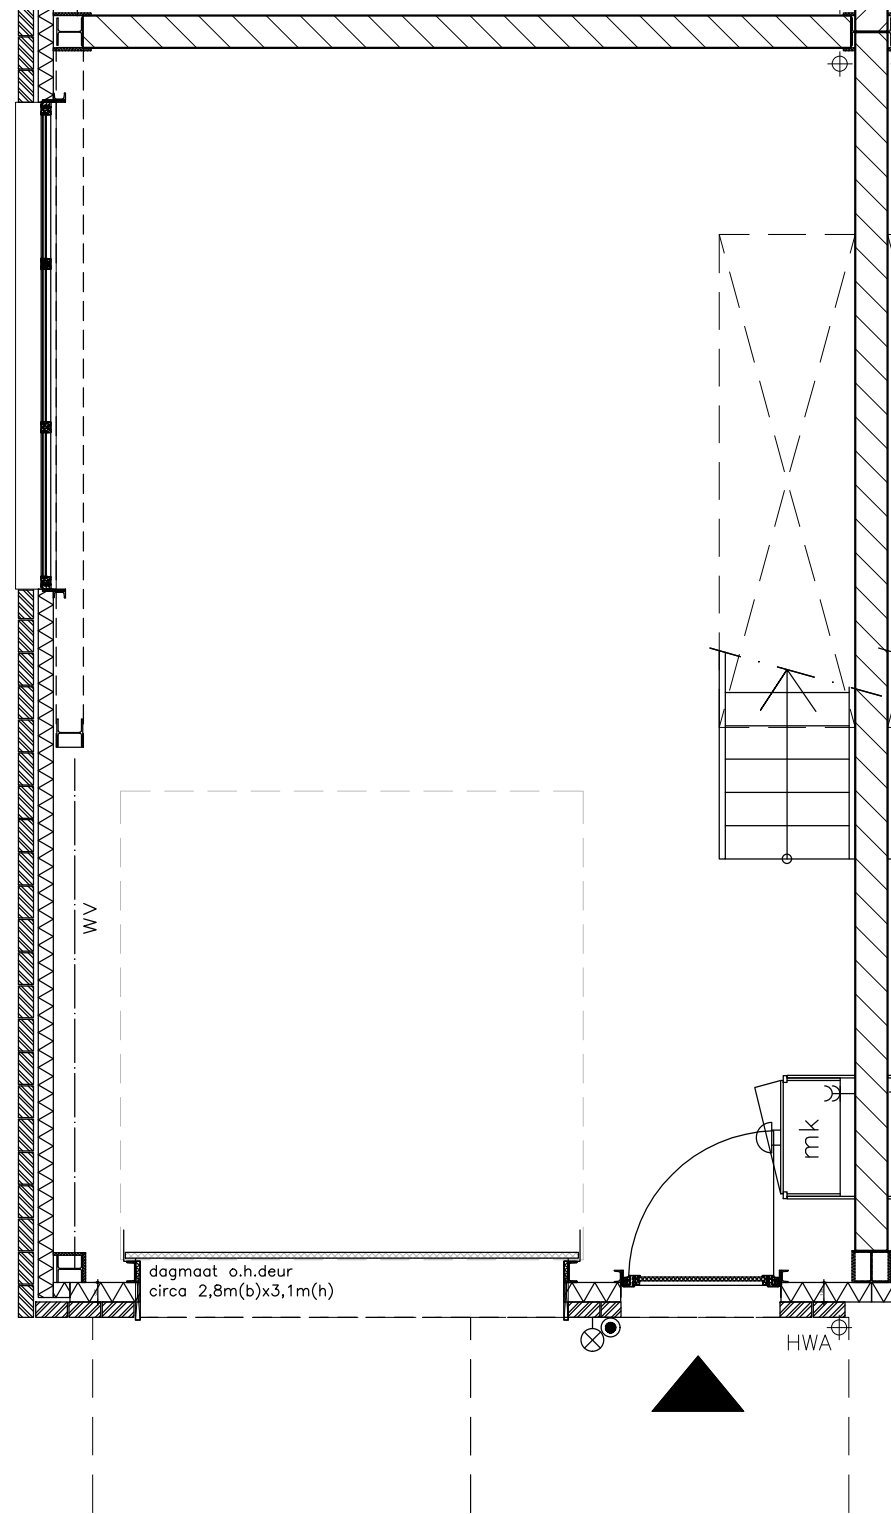

Begane grond

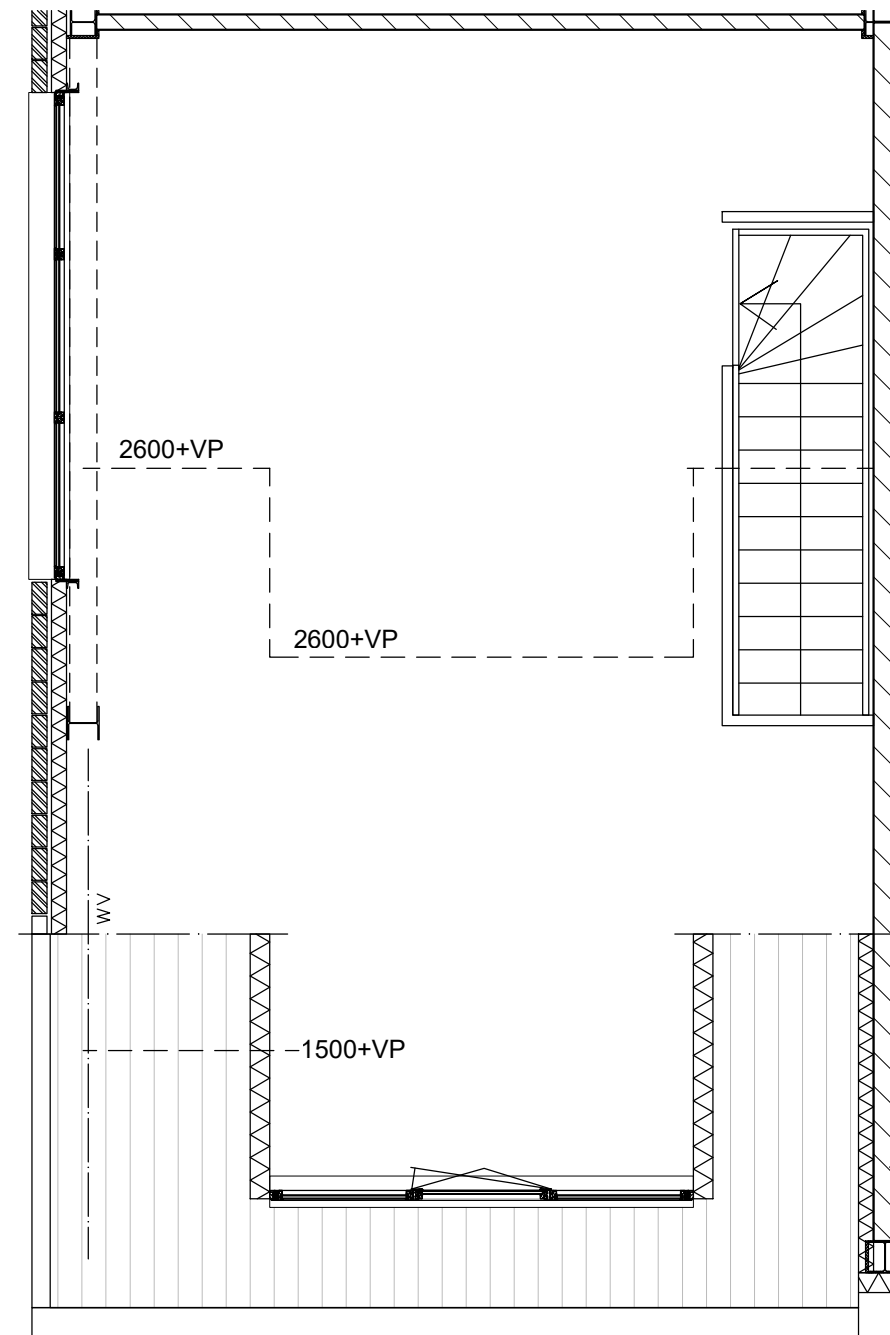


1e Verdieping


Project:  
Bredeweg

Onderwerp:  
Gebouw A  
unit 8.

Datum: 05-06-2025  
Schaal: 1:50

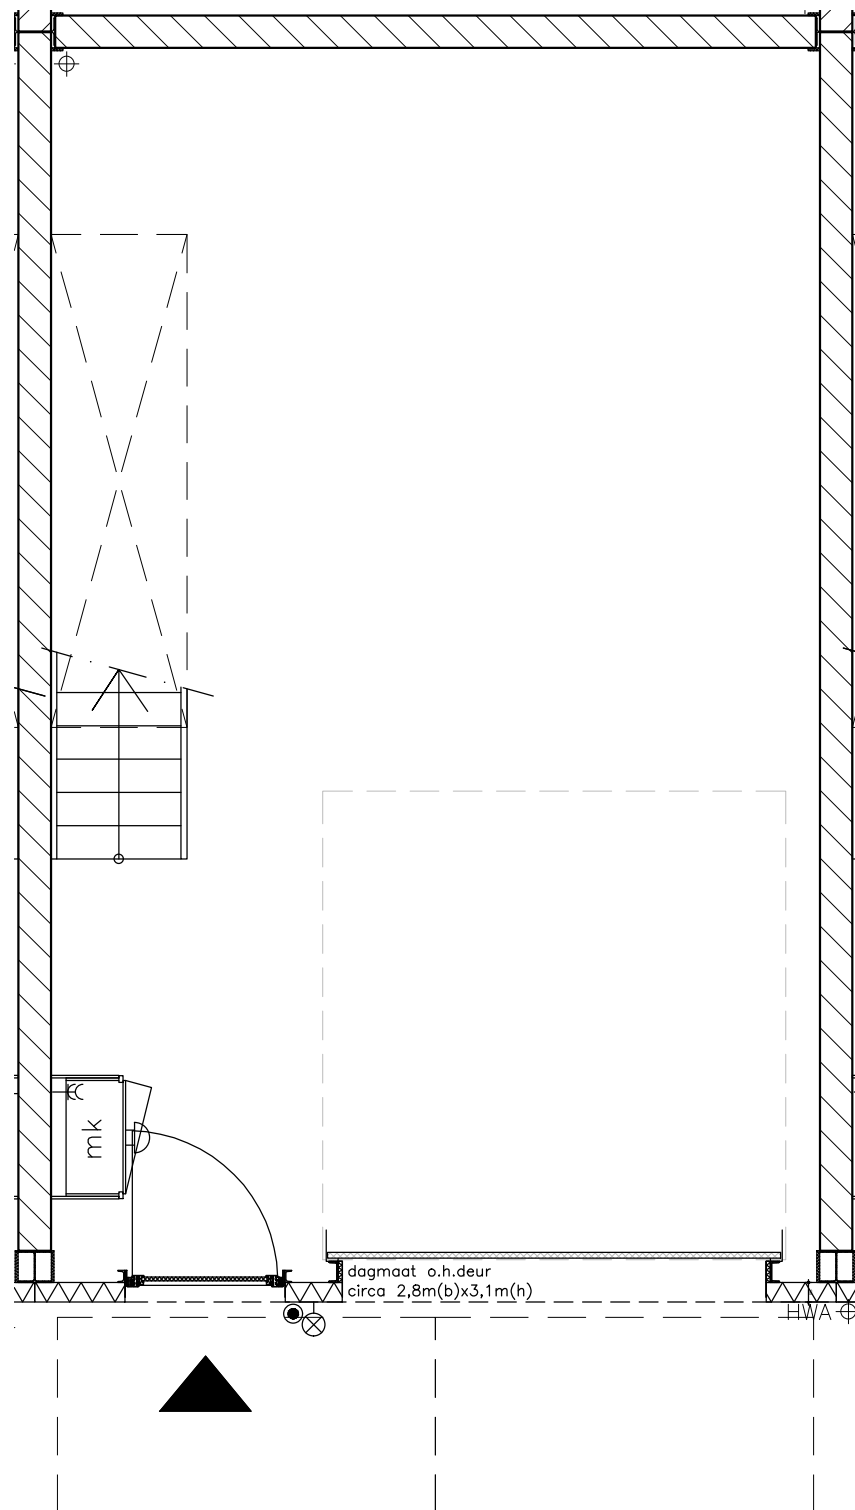

Begane grond

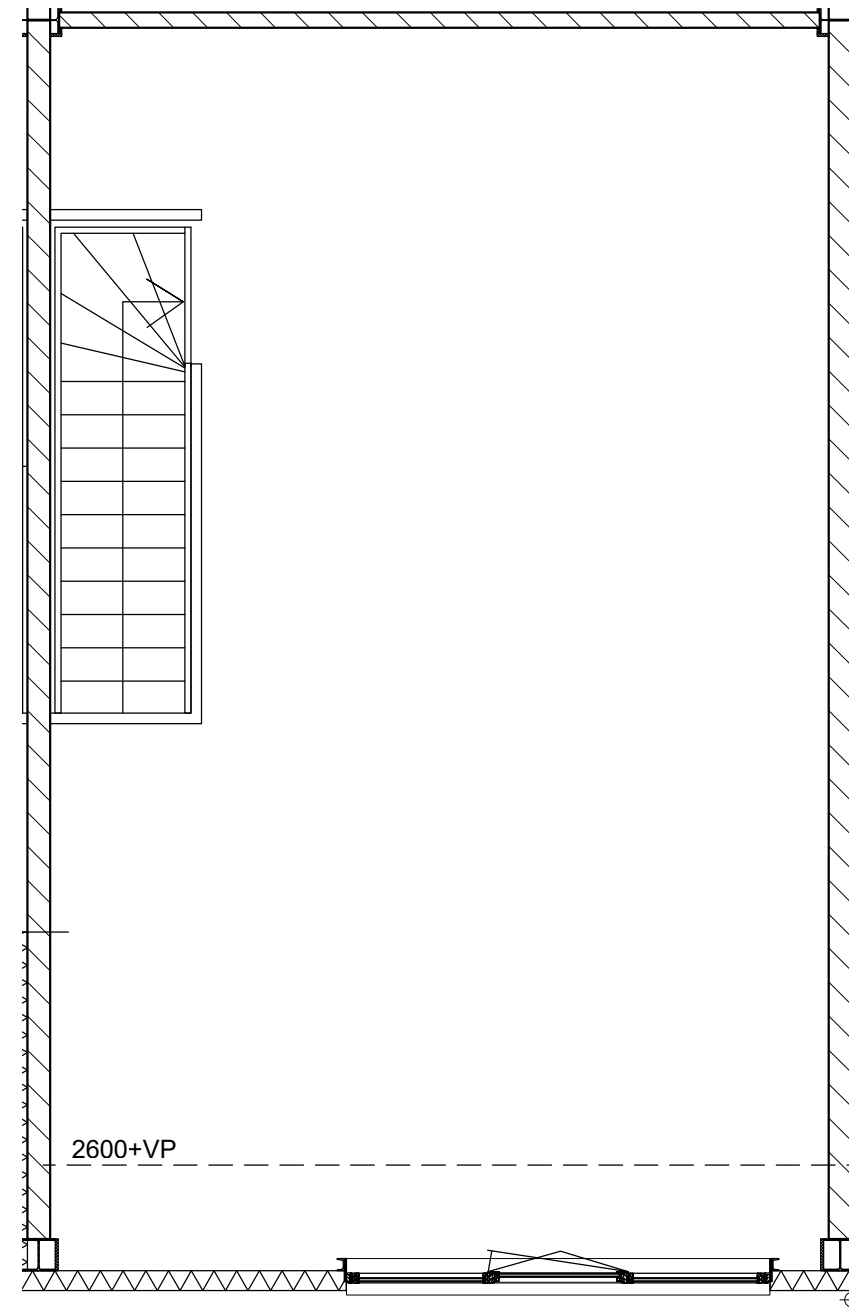


1e Verdieping


Project:  
Bredeweg

Onderwerp:  
Gebouw A  
unit 9-13.

Datum: 05-06-2025  
Schaal: 1:50

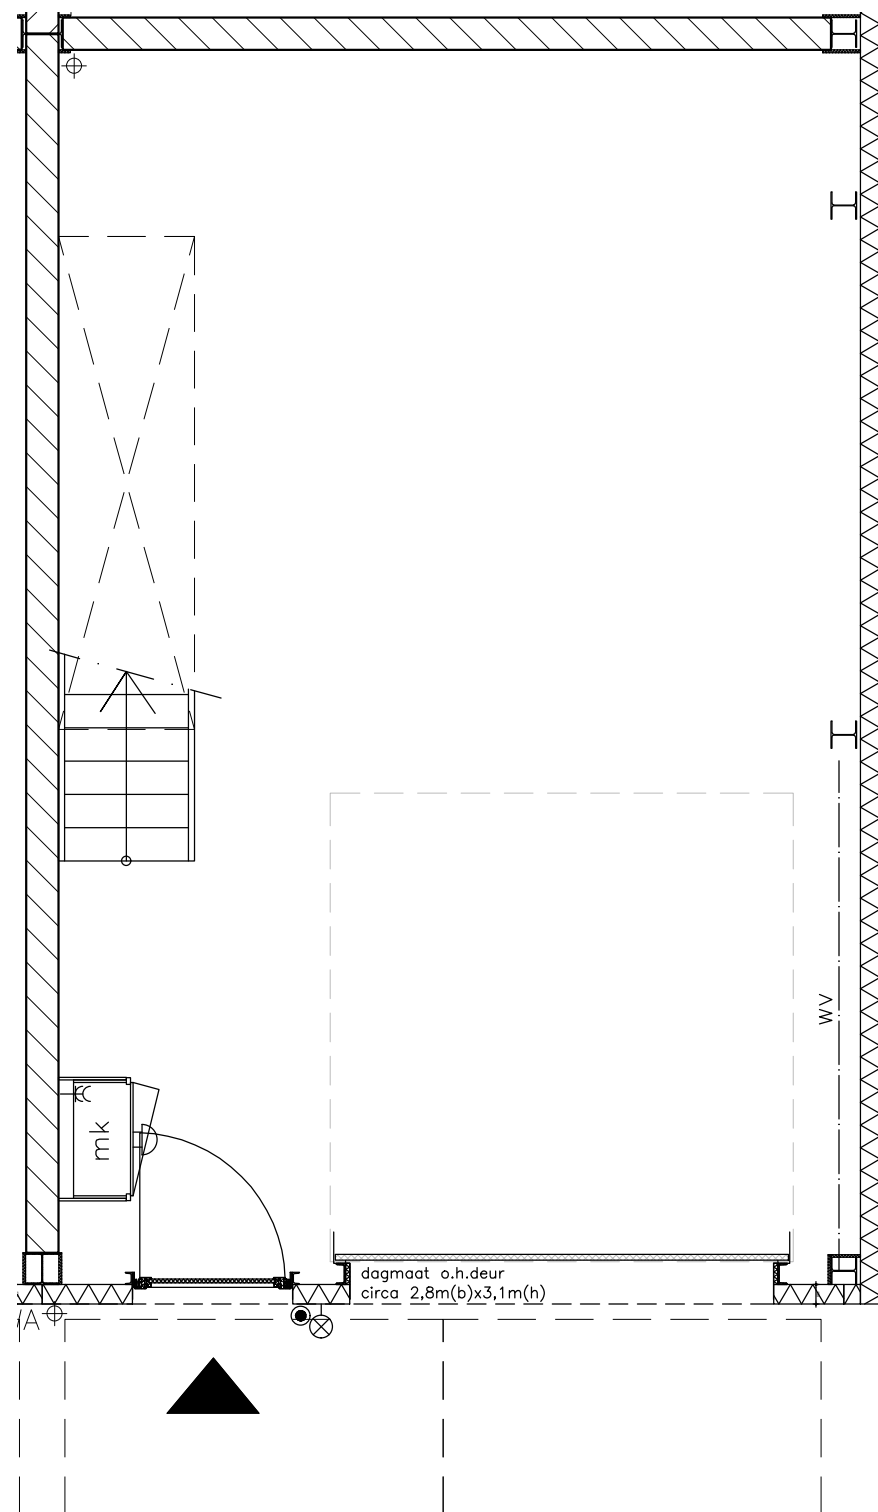

Begane grond

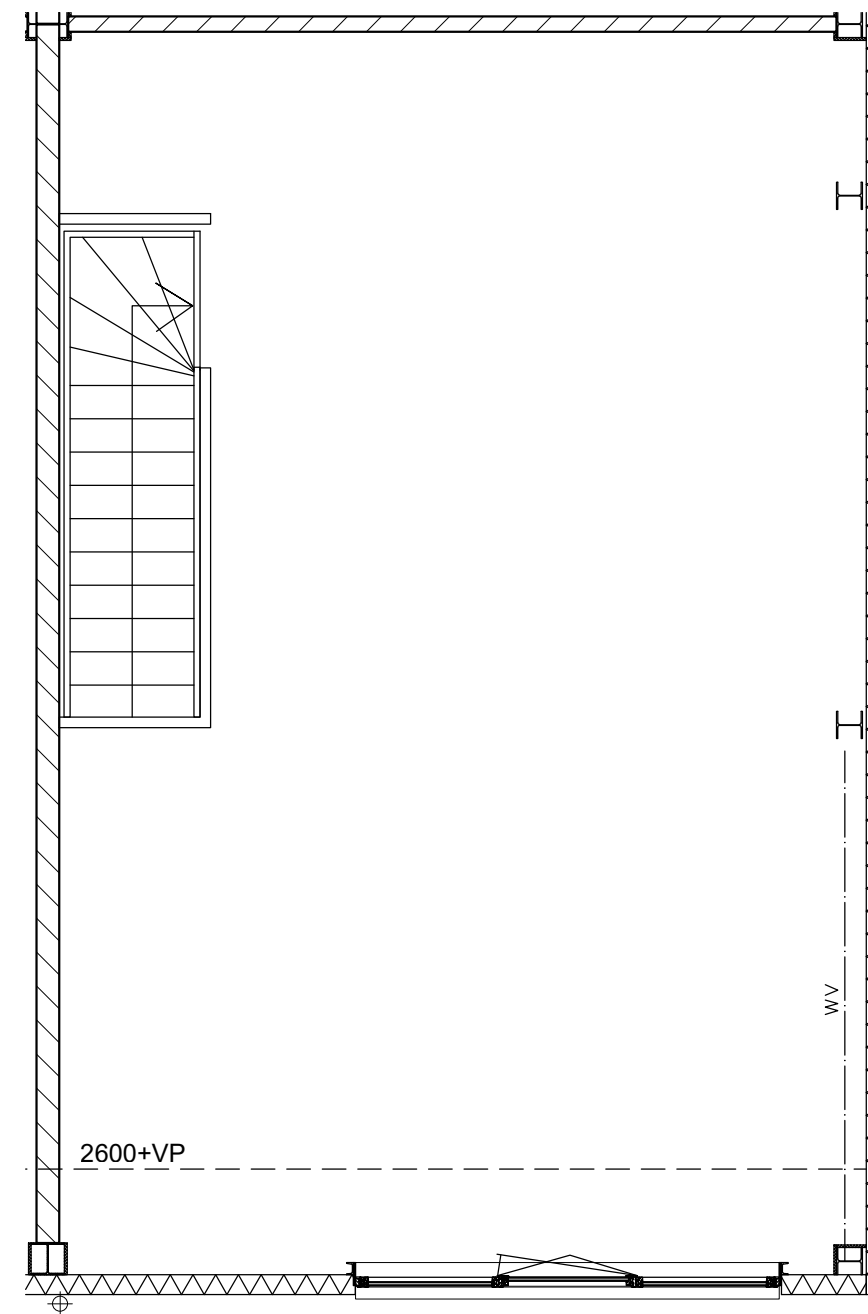


1e Verdieping


Project:  
Bredeweg

Onderwerp:  
Gebouw A  
unit 14.

Datum: 05-06-2025  
Schaal: 1:50

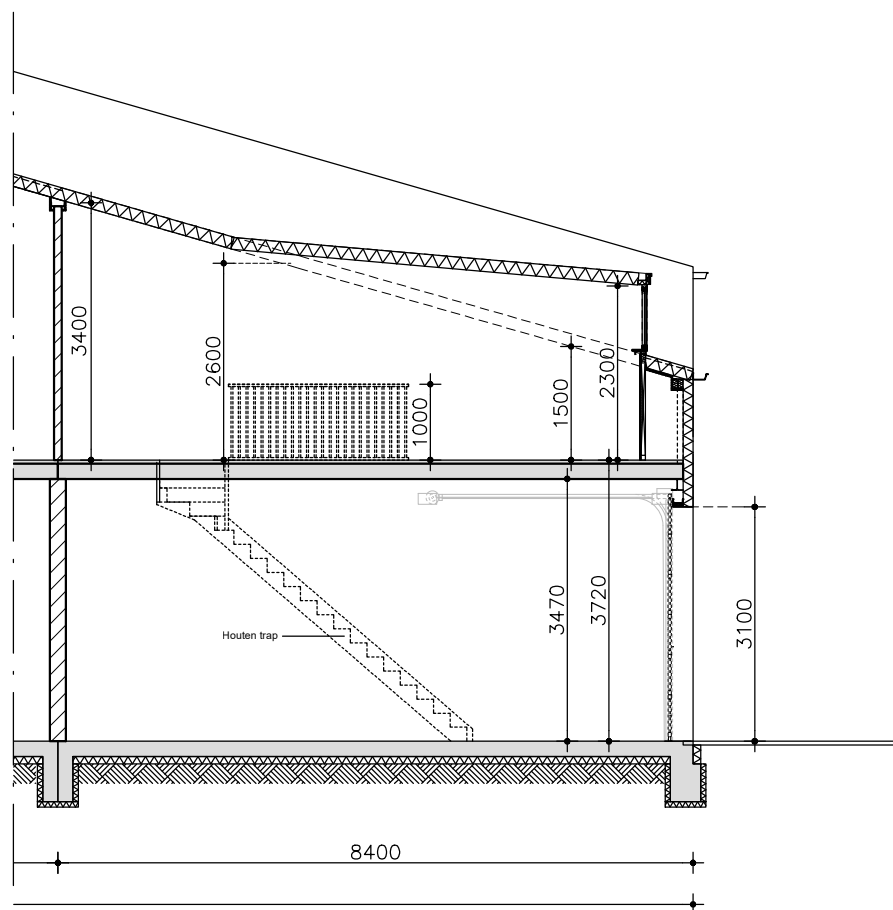

Doorsnede CC

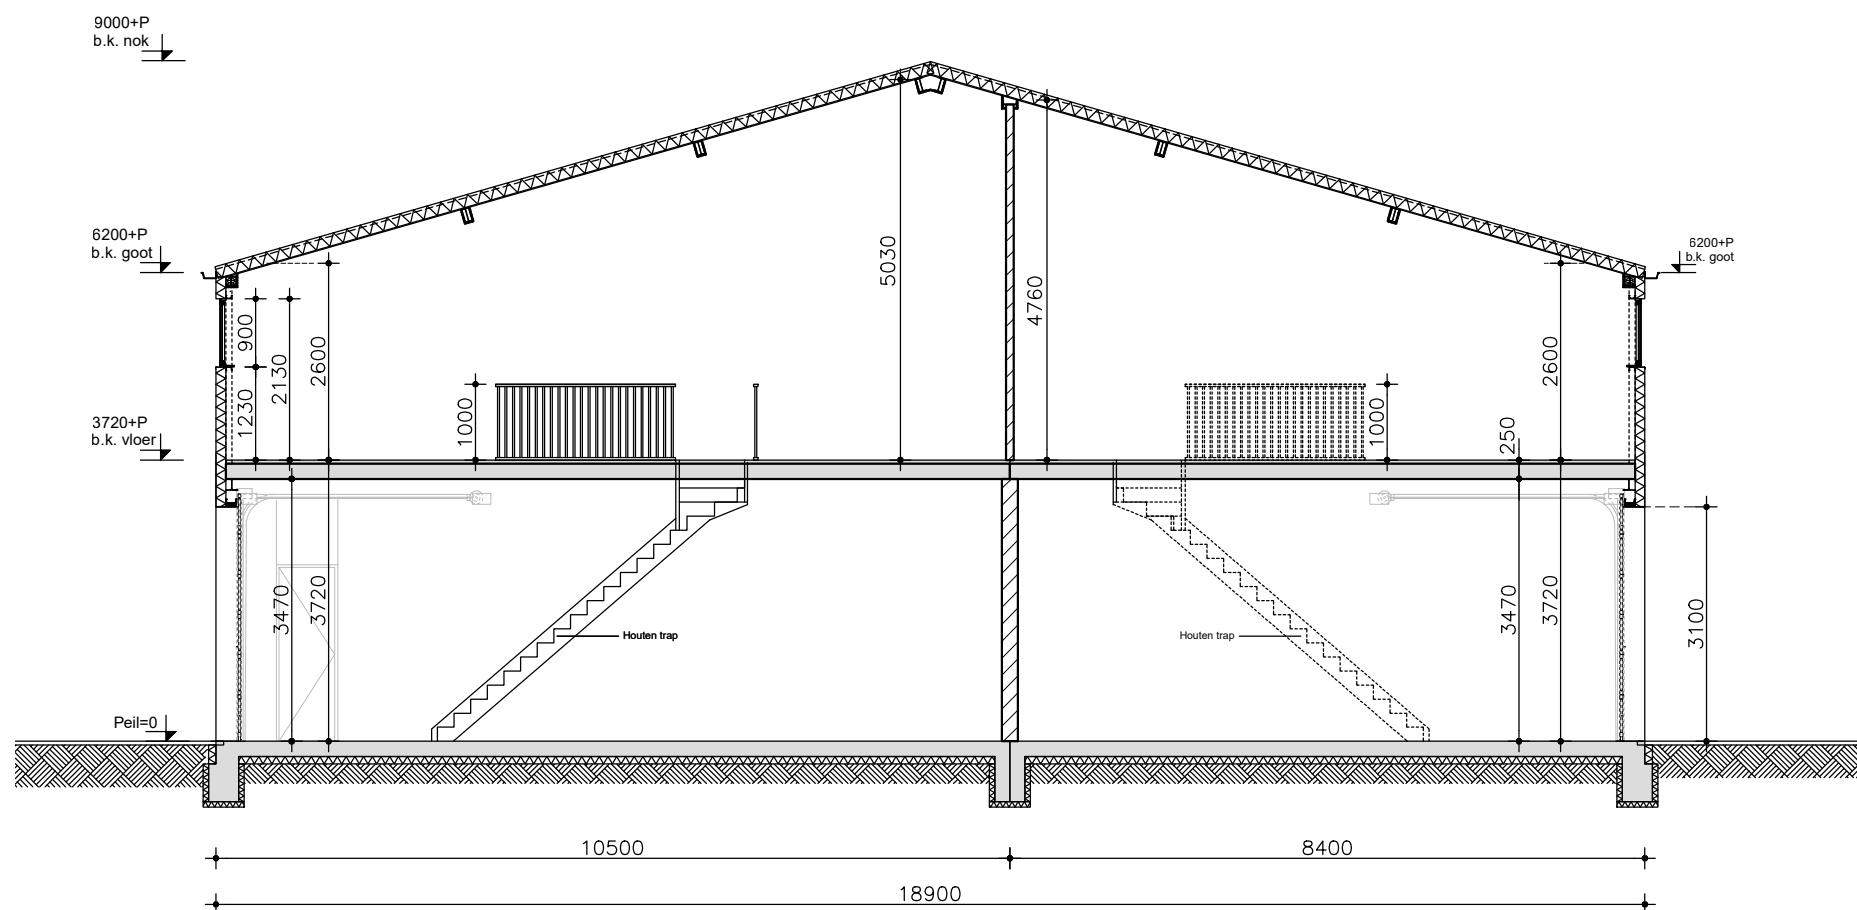


Doorsnede AA

Project:  
Bredeweg

Onderwerp:  
Gebouw A


Datum: 05-06-2025  
Schaal: 1:100

Gebouw **B**

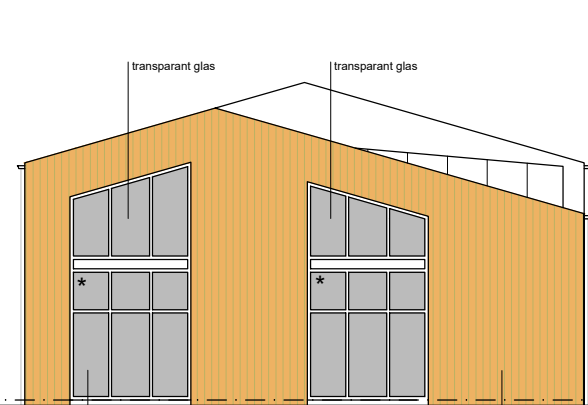


\* = glas voorzien van semi-transparante folie  
hout-look sandwichpanelen verticaal

Voorgevel

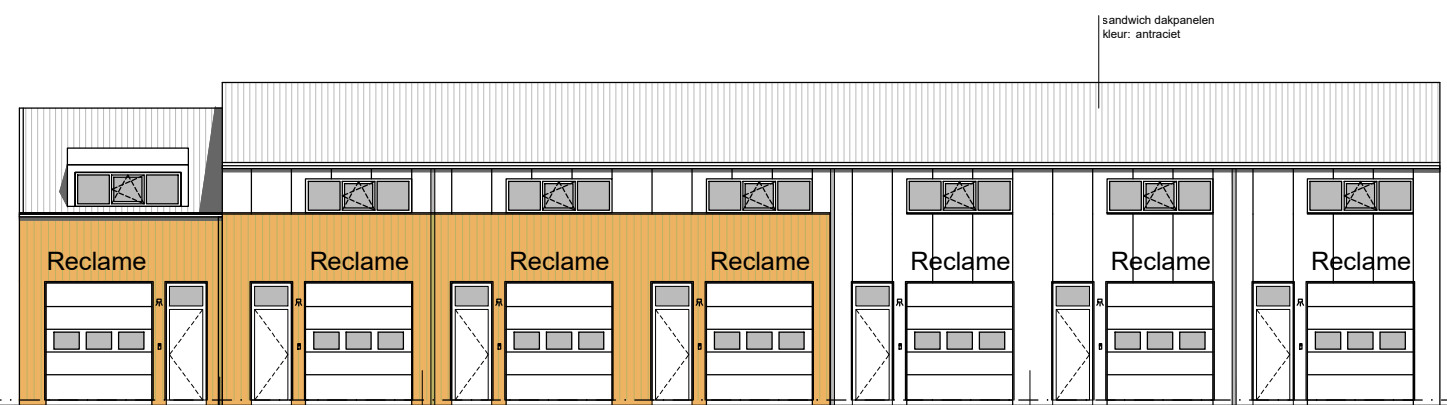


HWA  
hout-look sandwichpanelen verticaal  
sandwichpanelen verticaal  
kleur: antraciet

R-zijgevel

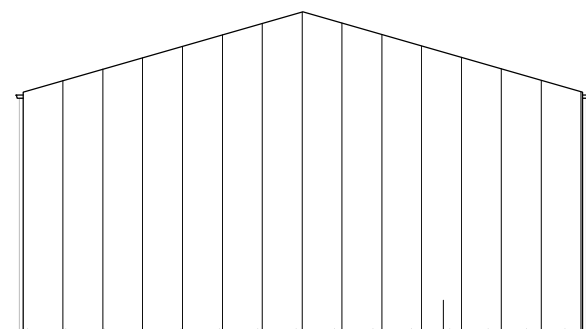

sandwichpanelen verticaal  
kleur: antraciet

Achtergevel

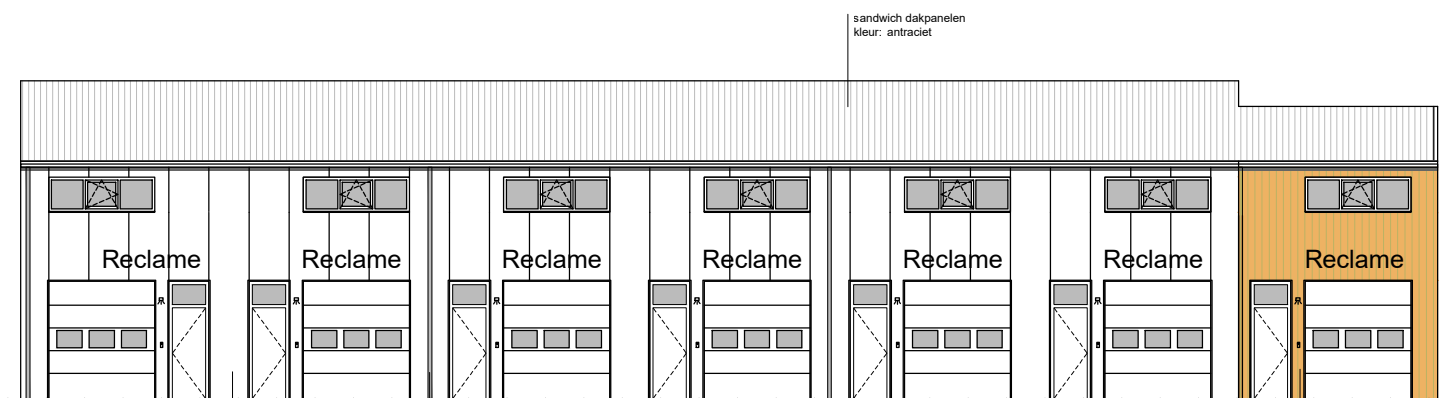


sandwichpanelen verticaal  
kleur: antraciet  
HWA  
hout-look sandwichpanelen verticaal

L-zijgevel

Project:  
**Bredeweg**  
Onderwerp:  
**Gebouw B**


Datum: 05-06-2025  
Schaal: 1:200

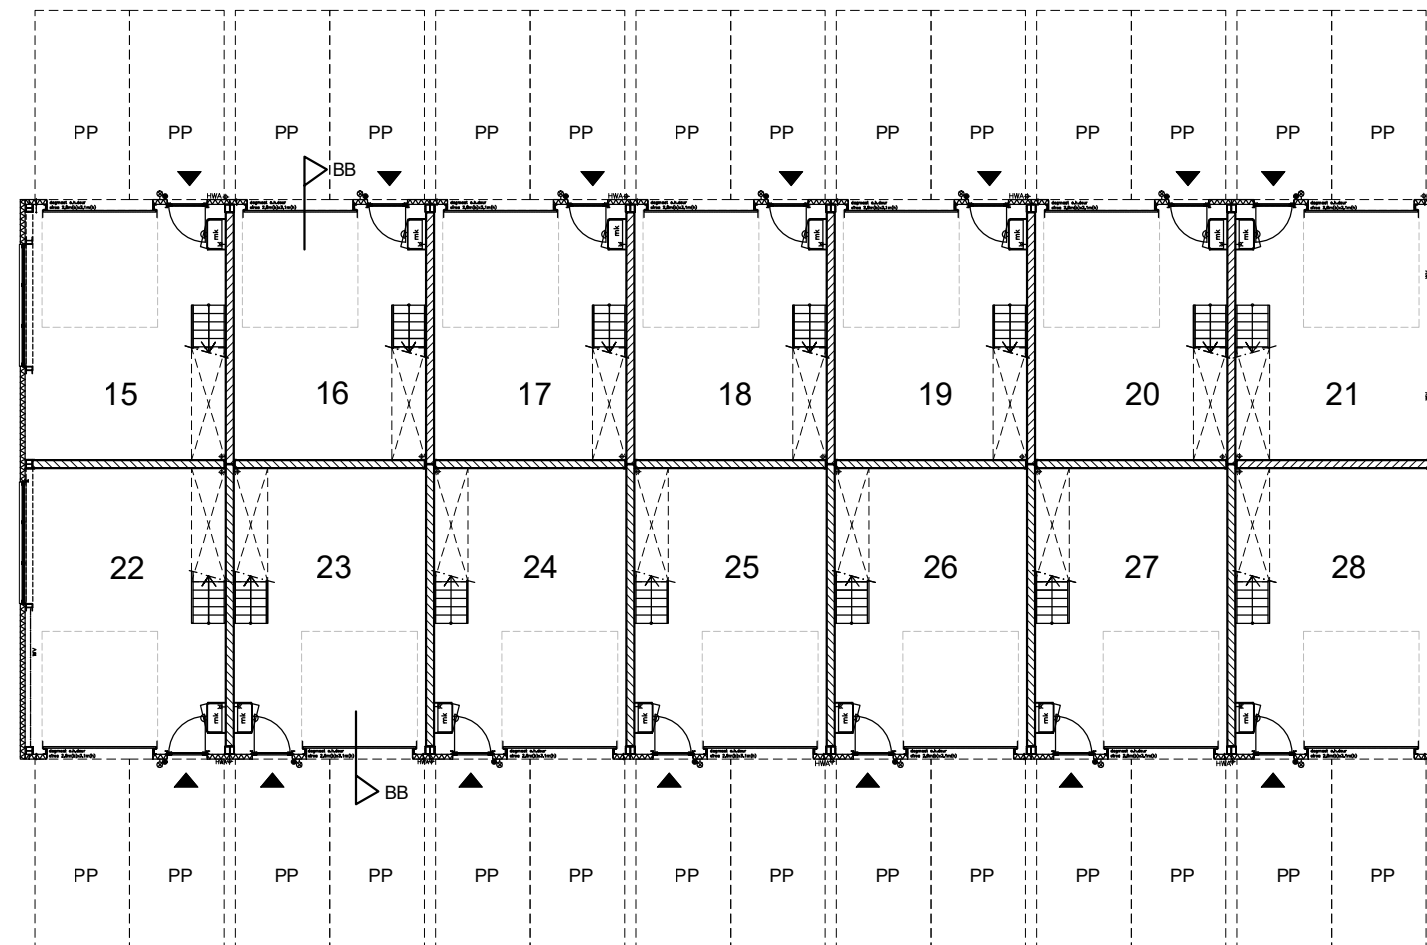

Begane grond

Project:  
Bredeweg  
Onderwerp:  
Gebouw B


Datum: 05-06-2025  
Schaal: 1:200

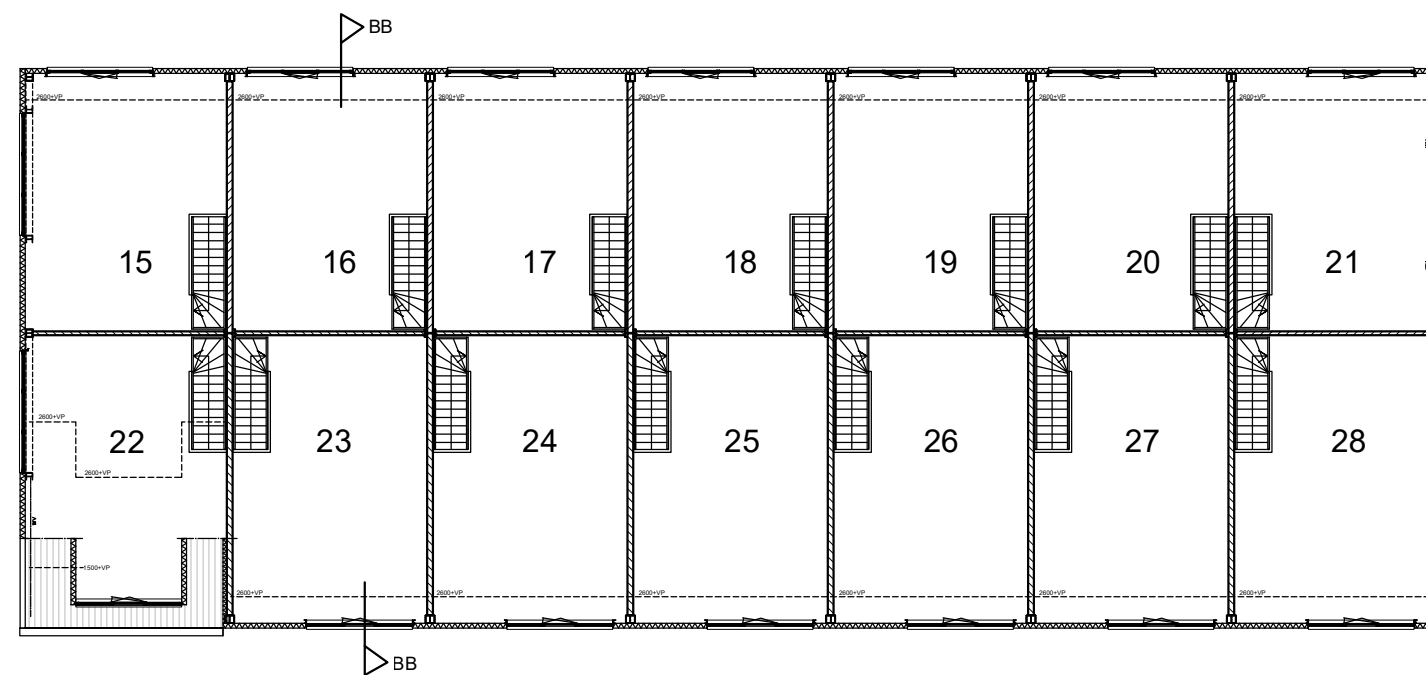

Verdieping

Project:  
Bredeweg  
Onderwerp:  
Gebouw B


Datum: 05-06-2025  
Schaal: 1:200

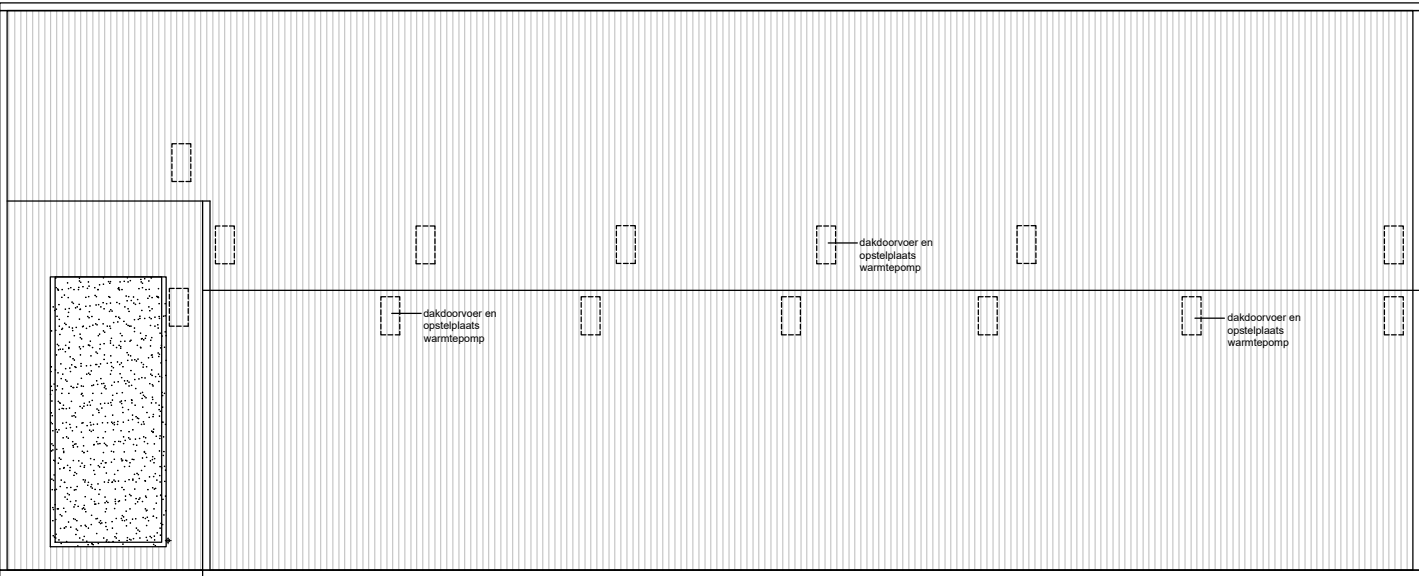


Dak

Project:  
Bredeweg  
Onderwerp:  
Gebouw B

Datum: 05-06-2025  
Schaal: 1:200

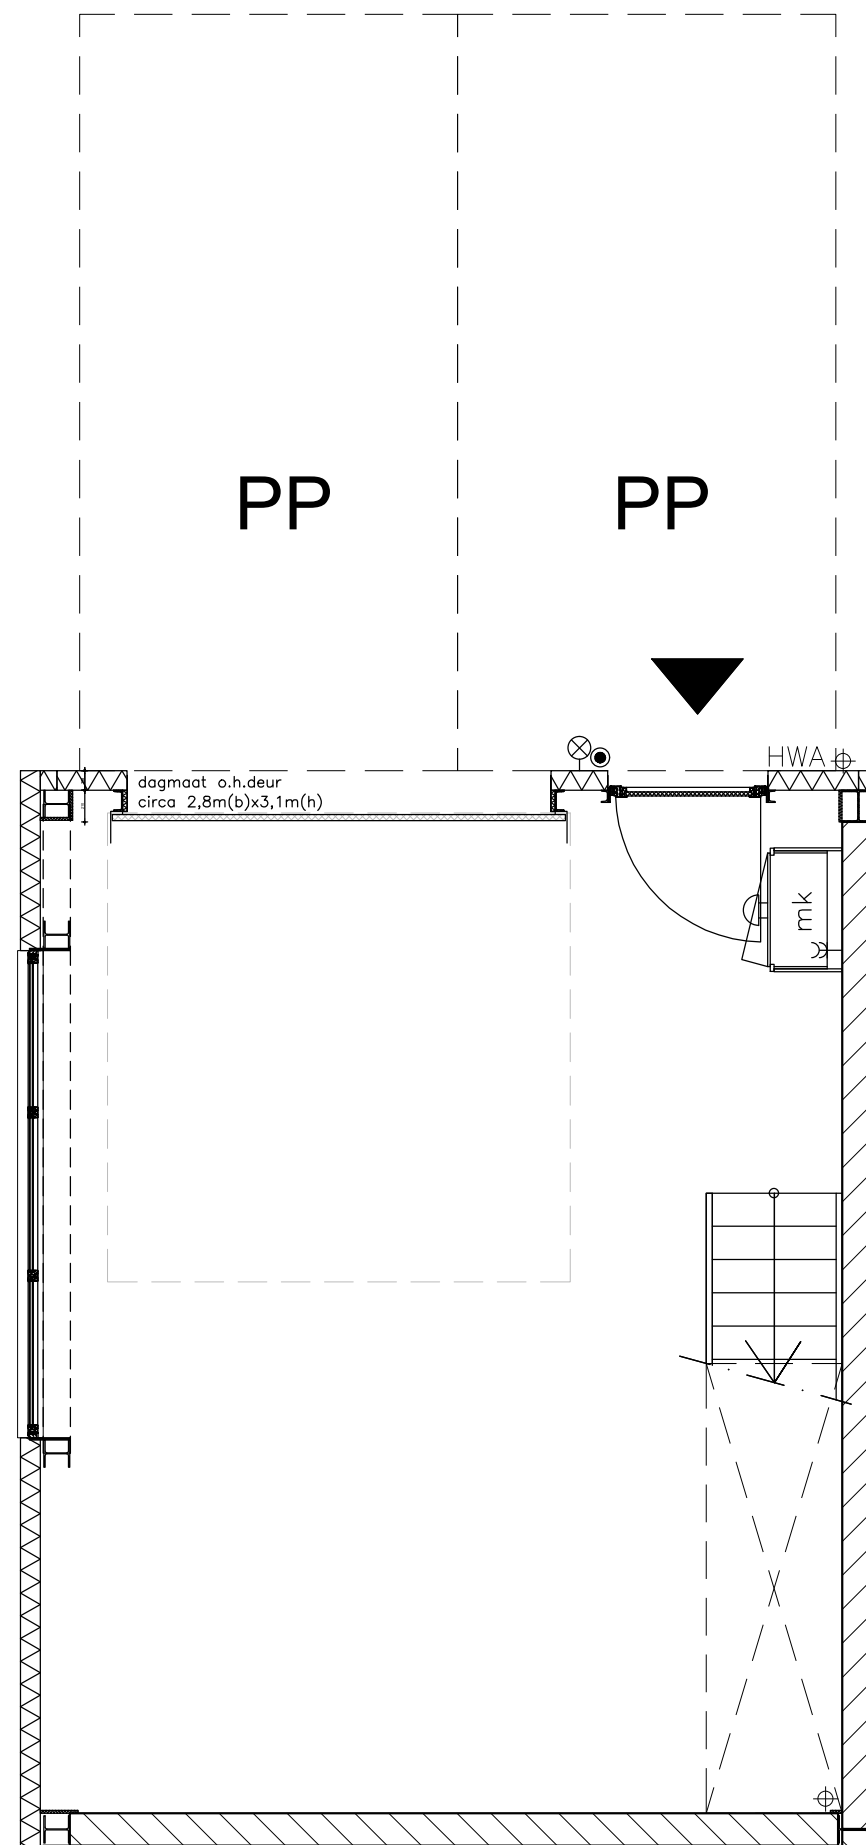

Begane grond

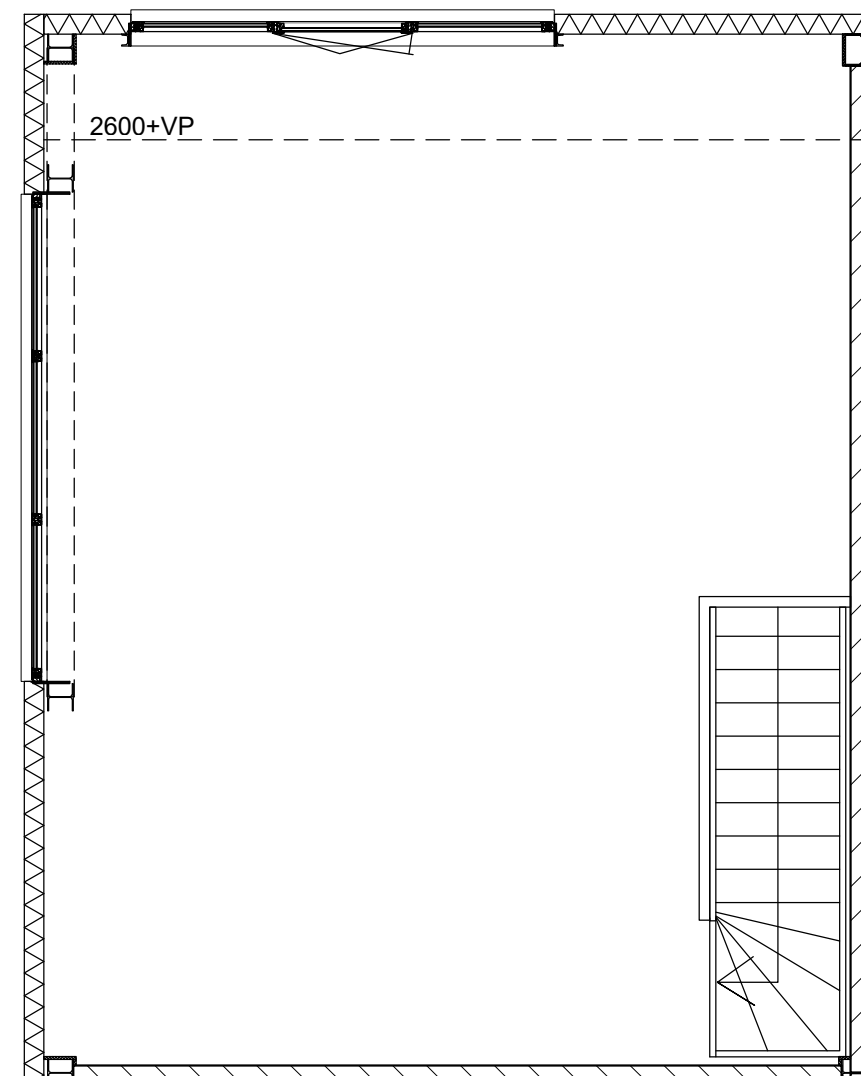


1e Verdieping


Project:  
Bredeweg

Onderwerp:  
Gebouw B  
unit 15.

Datum: 05-06-2025  
Schaal: 1:50

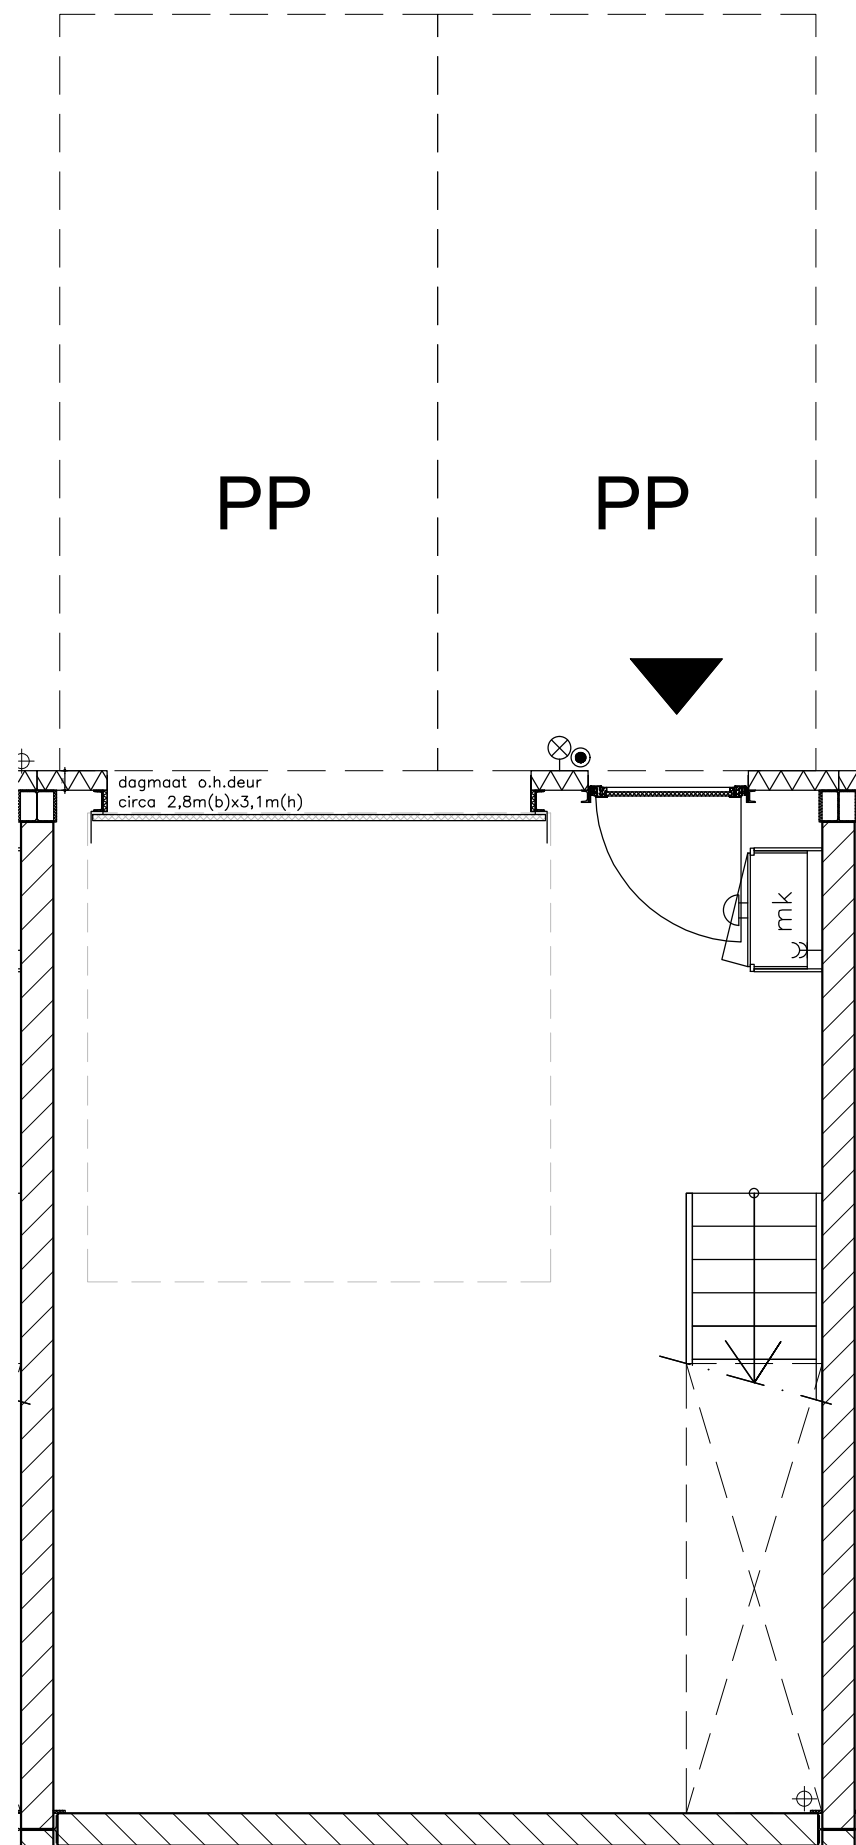

Begane grond

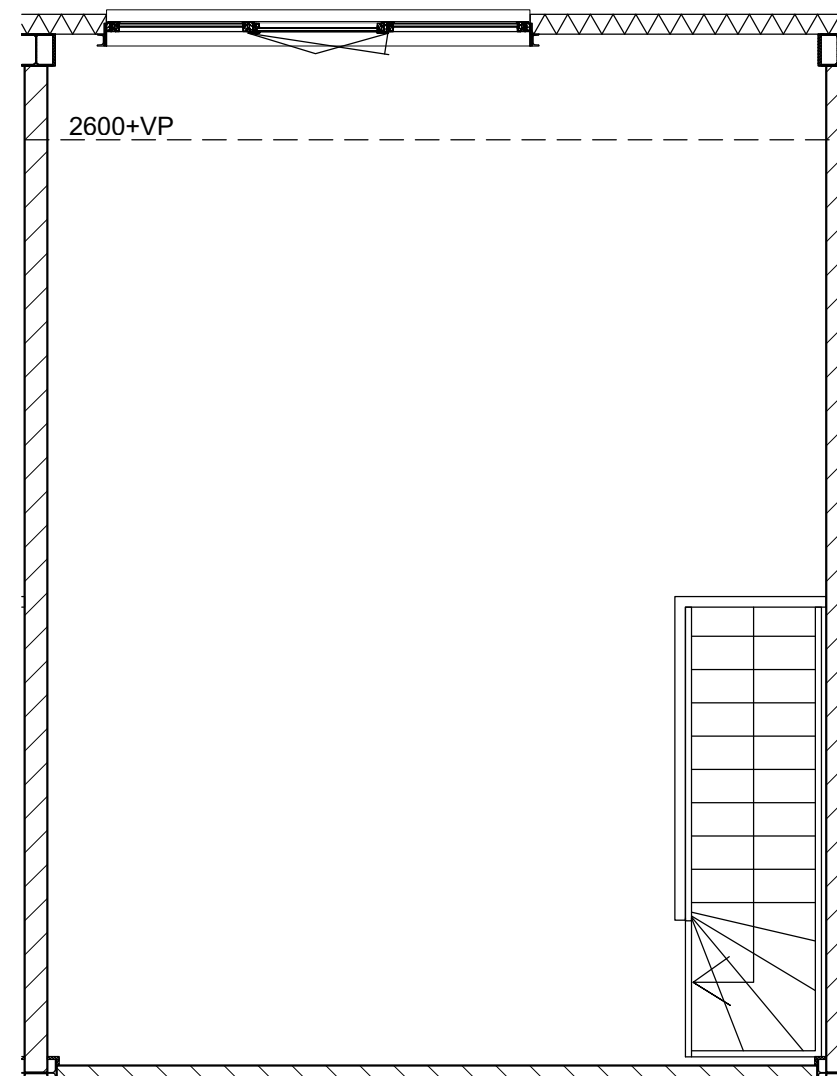


1e Verdieping


Project:  
Bredeweg

Onderwerp:  
Gebouw B  
unit 16-20.

Datum: 05-06-2025  
Schaal: 1:50

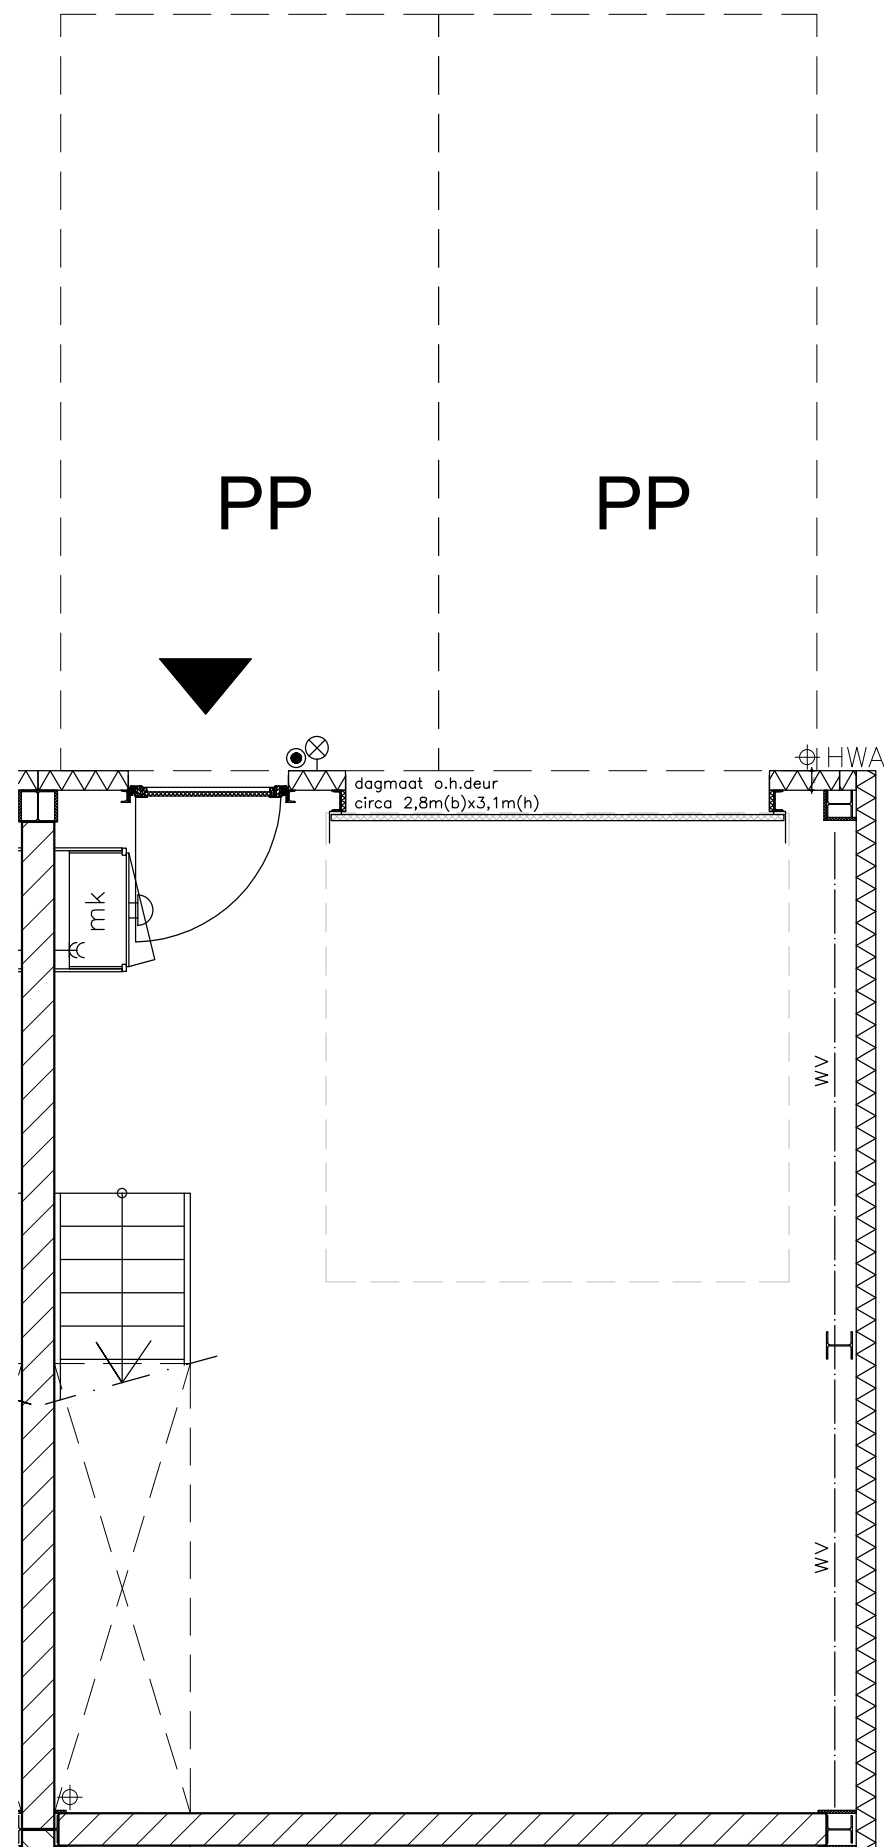

Begane grond


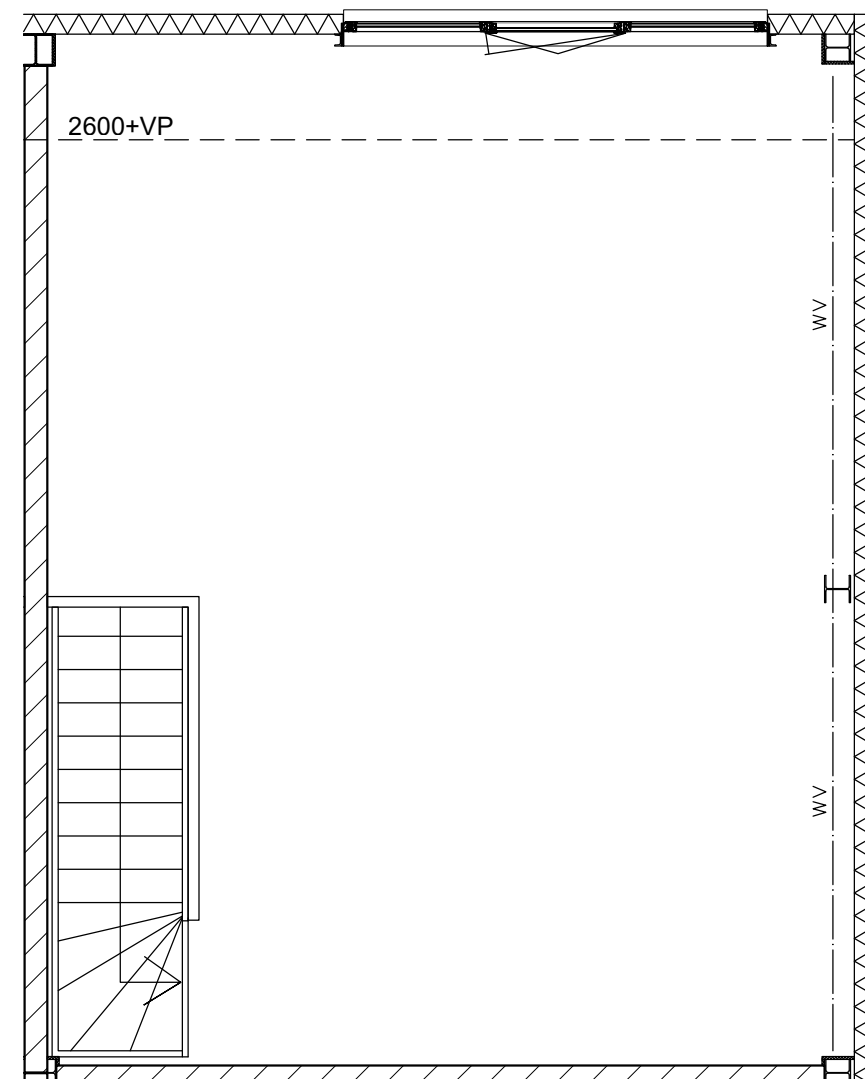


1e Verdieping

Project:  
Bredeweg

Onderwerp:  
Gebouw B  
unit 21.



Datum: 05-06-2025  
Schaal: 1:50

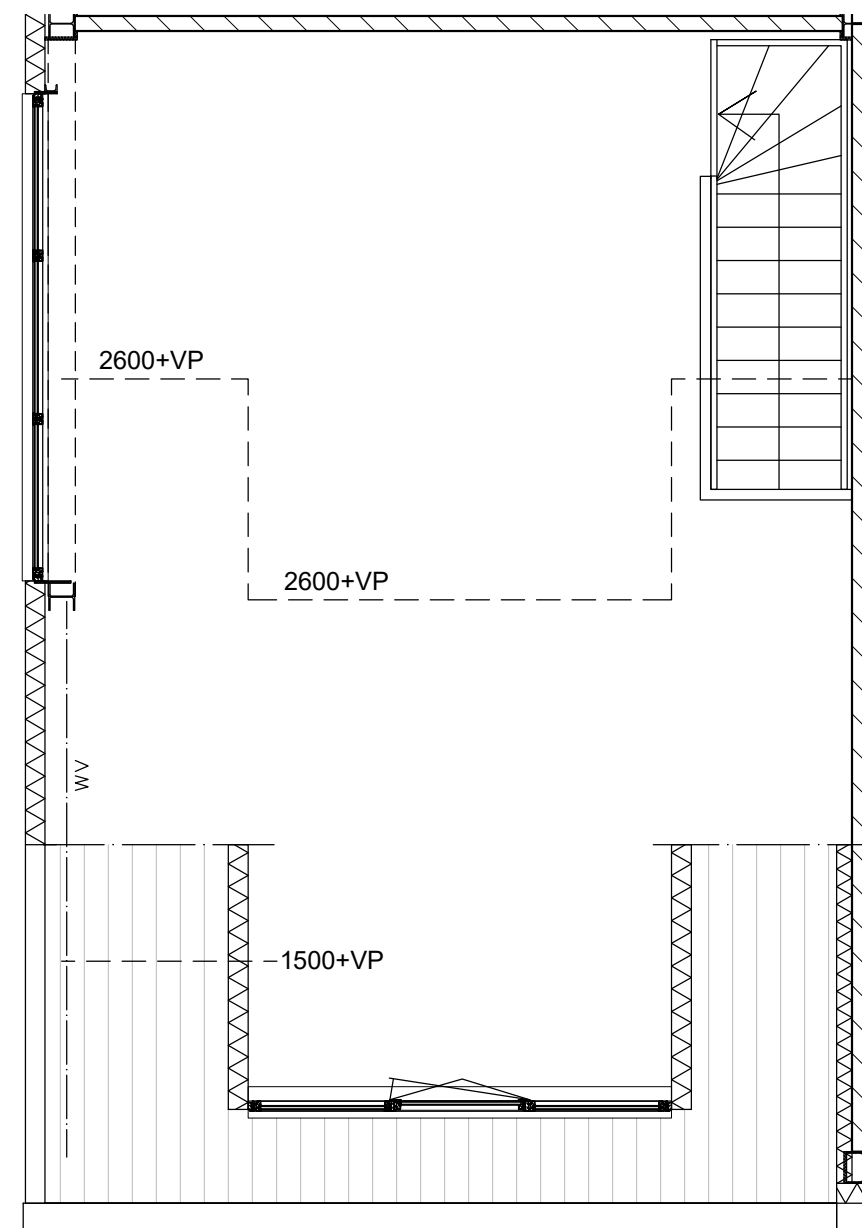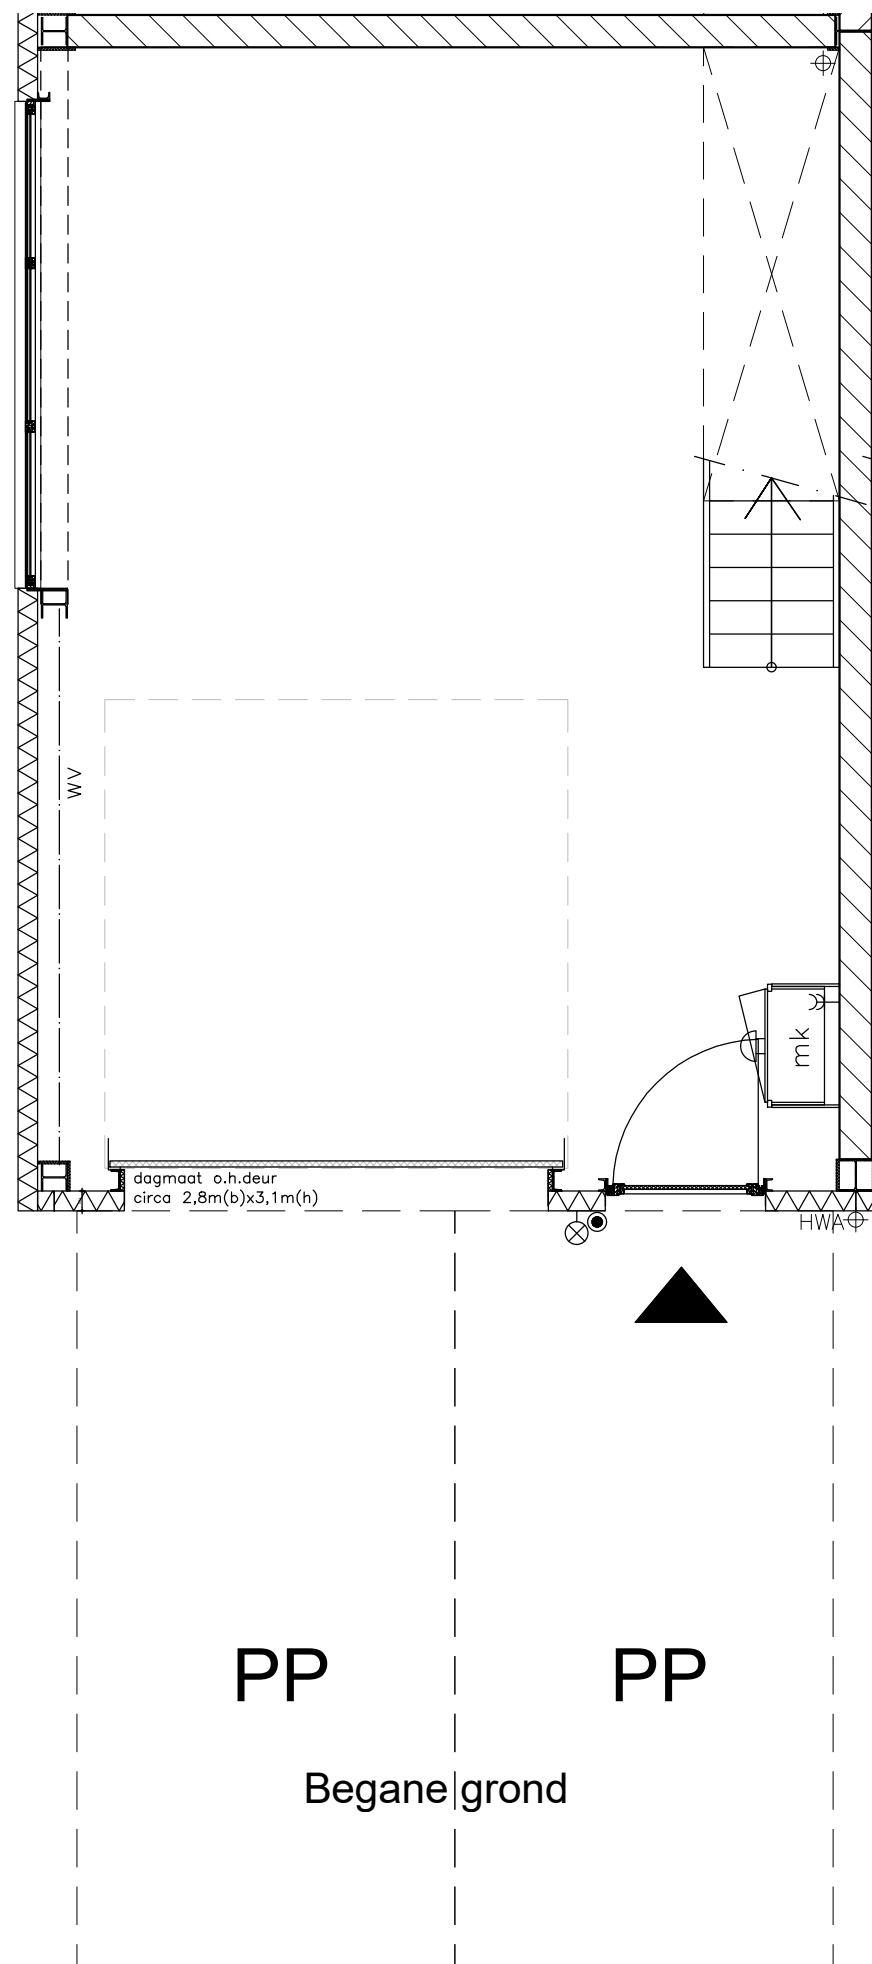

Project:  
Bredeweg

Onderwerp:  
Gebouw B  
unit 22.



Datum: 05-06-2025  
Schaal: 1:50

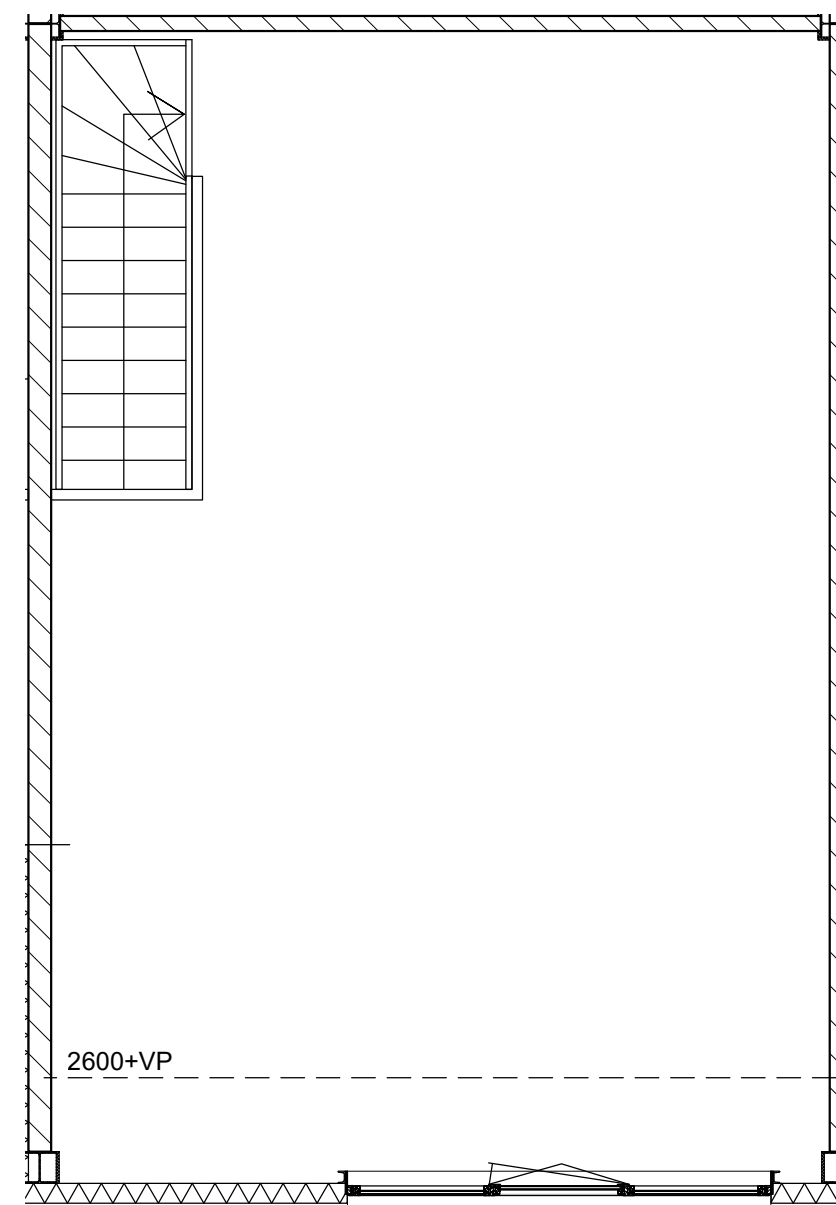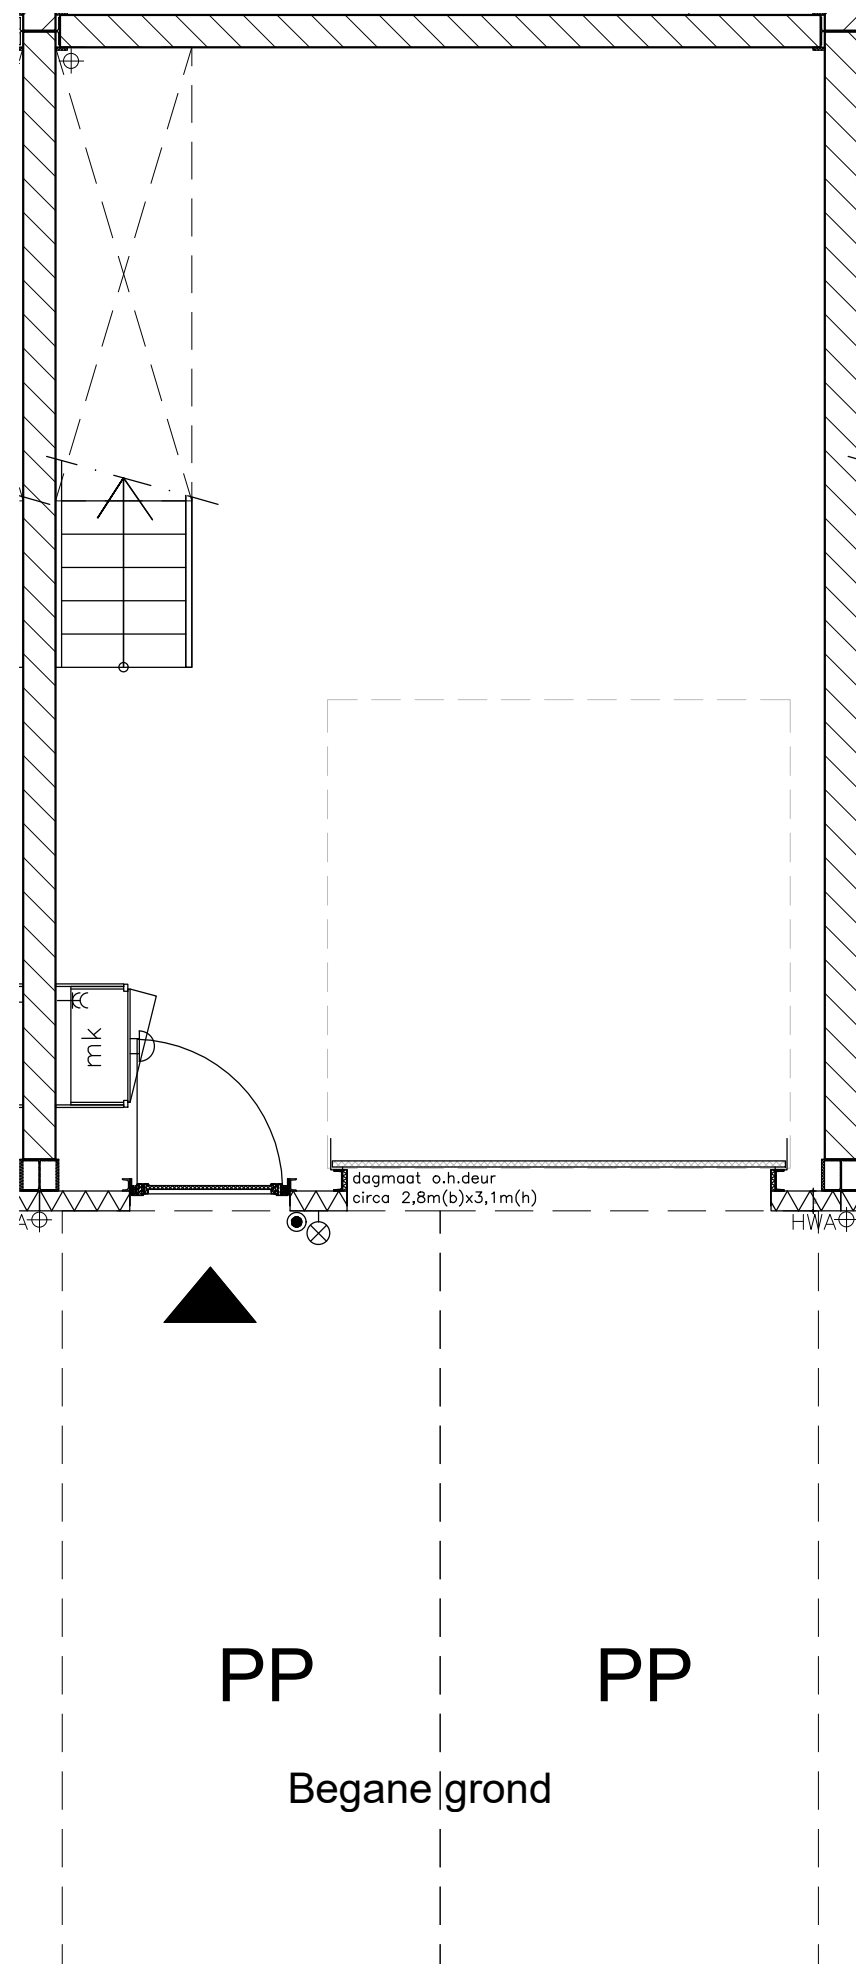

Project:  
Bredeweg

Onderwerp:  
Gebouw B  
unit 23-27.


Datum: 05-06-2025  
Schaal: 1:50

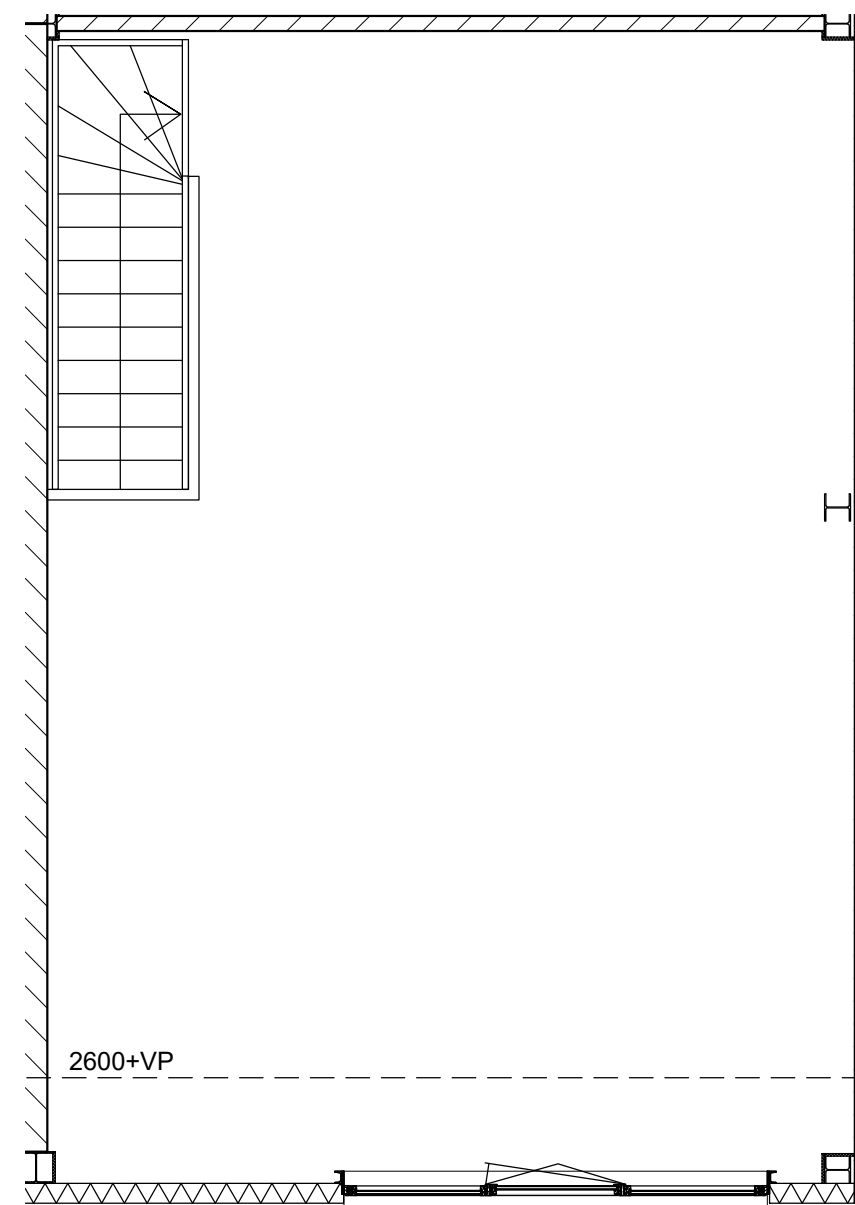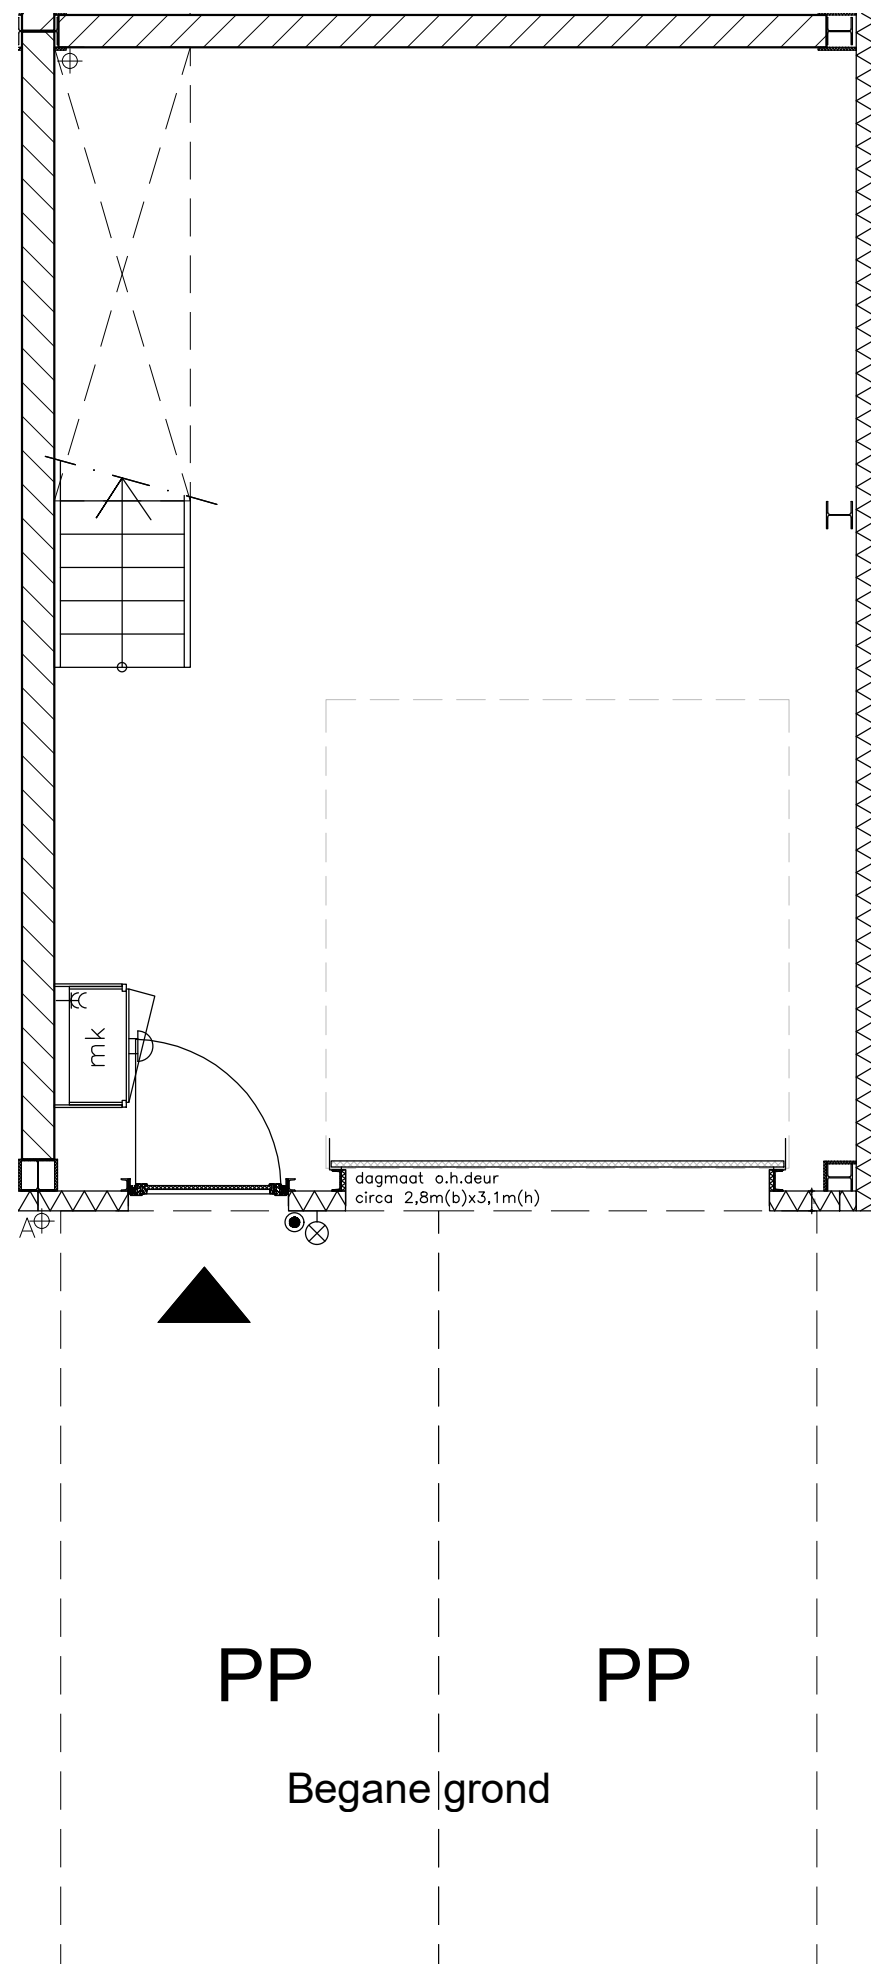

Project:  
Bredeweg

Onderwerp:  
Gebouw B  
unit 28.

Datum: 05-06-2025  
Schaal: 1:50

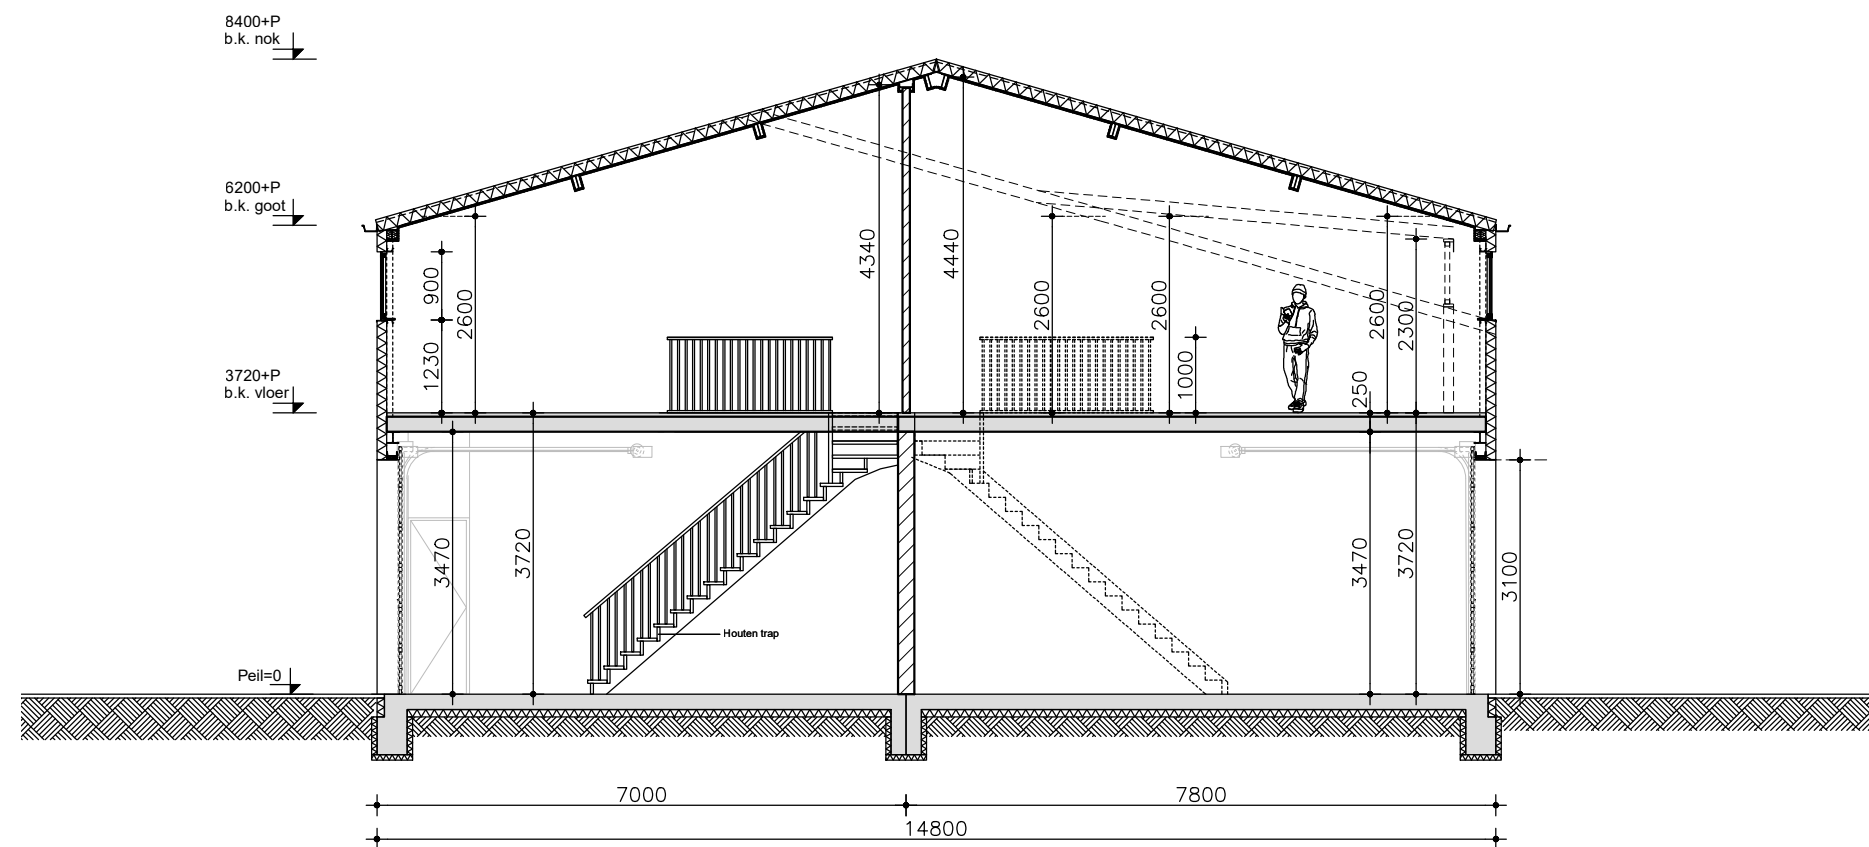

Doorsnede BB

Project:  
Bredeweg

Onderwerp:  
Gebouw B

Datum: 05-06-2025  
Schaal: 1:100