


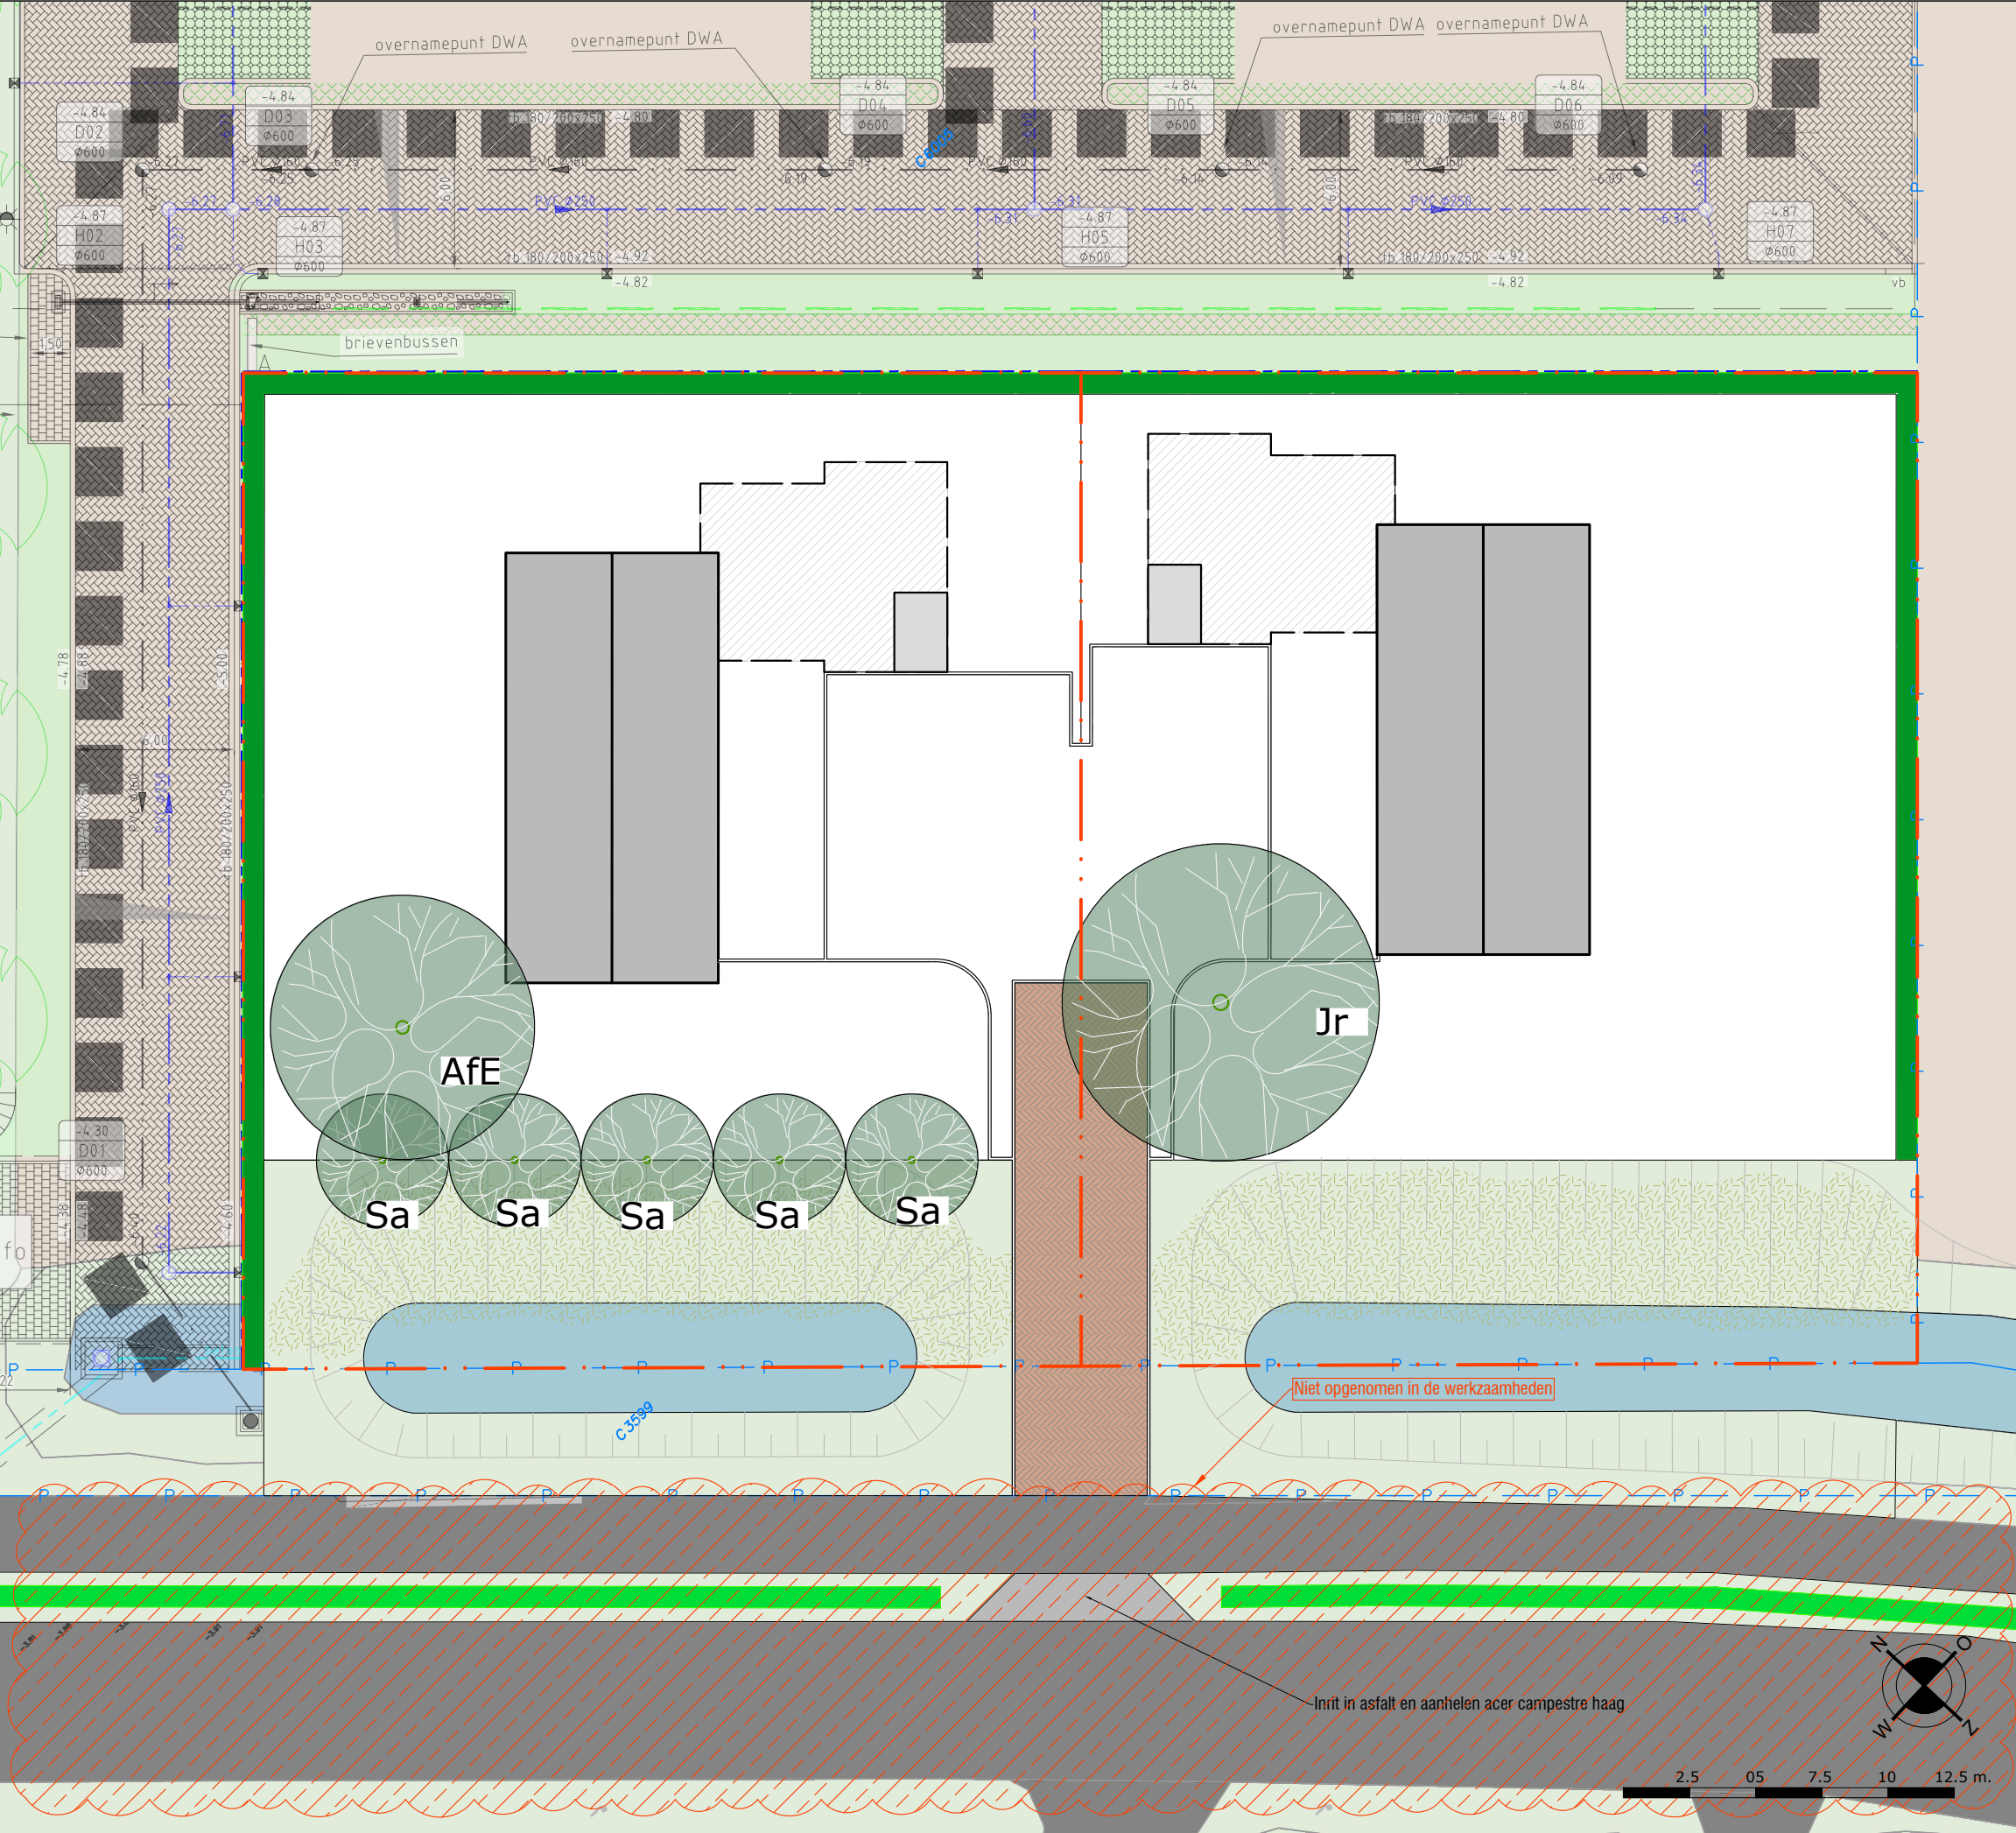

LEGENDA

Kavelgrens

Gebouw

Optie berging

Optie aanbouw garage

Nieuw gebakken klinkers Ruston DF - Keperverband

Boom

Bloemrijk gras

Gemengde haag:
1 rij, 1m hoog (eindhoogte 2m) met Crataegus monogyna +
Acer campestre + Rosa pimpinellifolia + Ligustrum vulgaris.

Water

Natuurlijk talud zonder beschoeiing

Boomsoorten - Hoogstam

Afe Acer x freemanii 'Elegant'
maat 20/25, eindhoogte 15-20m

Jr Juglans regia
maat 20/25, eindhoogte 20-30m

Sa Salix alba (geknot)
eindhoogte 5m

PROJECT : Hoevenzone	
OPDRACHTGEVER : WAYGLA	TEKENAAR : GO/HS
TEKENING : Bredeweg kaveltkening	DATUM : 24/09/2025
PROJECTNR. : WAYEB	SCHAAL : 1:250 (A3)
BESTANDSNAAM : 2025-09-24 WAYEB Kaveltkening	TEK.NR. : V02
P. de Medinalaan 128 1086 XR Amsterdam	
tel. 020-6923007 fax. 020-4639259	
www.vluggp.nl buro@vluggp.nl	

VLUGP
STEDENBOUW & LANDSCHAPSARCHITECTUUR