
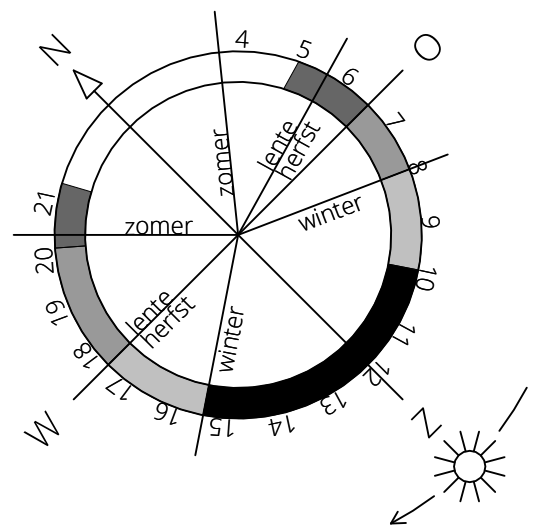


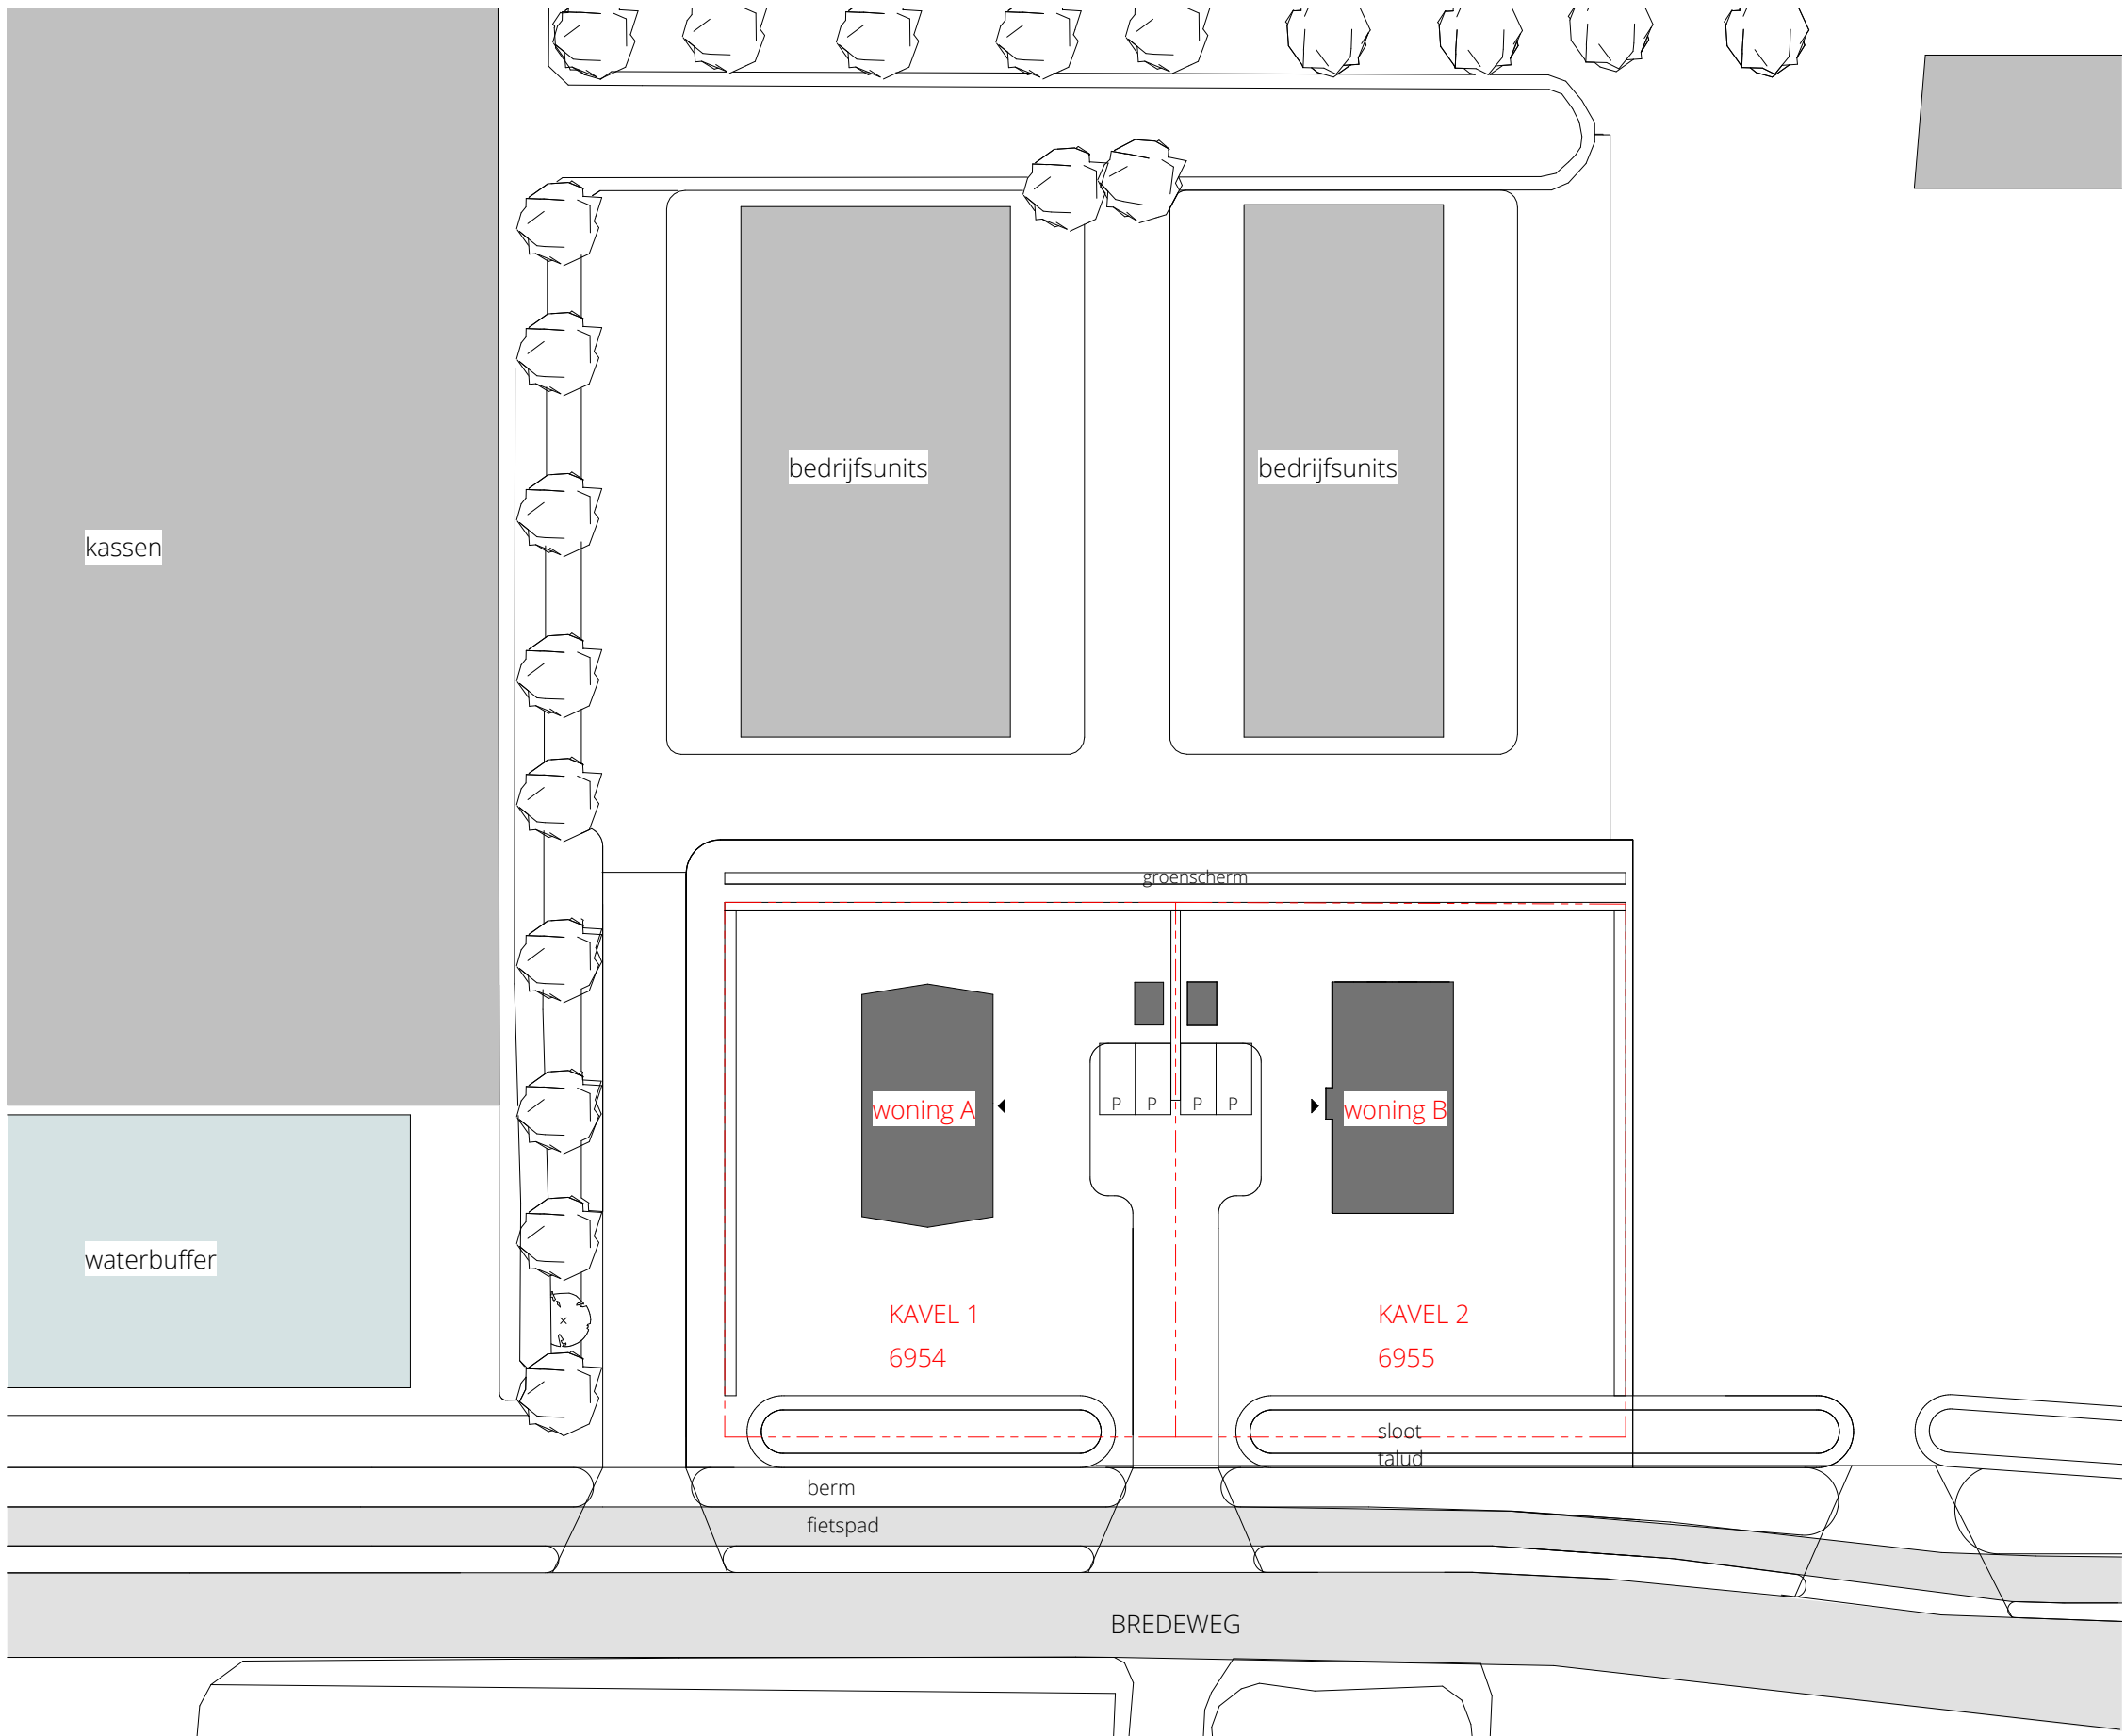

Situatie  
1 : 500

Kadastrale gemeente : : WADDINXVEEN  
Sectie : : C  
Nummer : : 6954 + 6955

LET OP! Aan deze situatietekening kunnen geen rechten worden ontleend.  
Maten en indelingen zijn indicatief en kunnen afwijken van de werkelijkheid.