



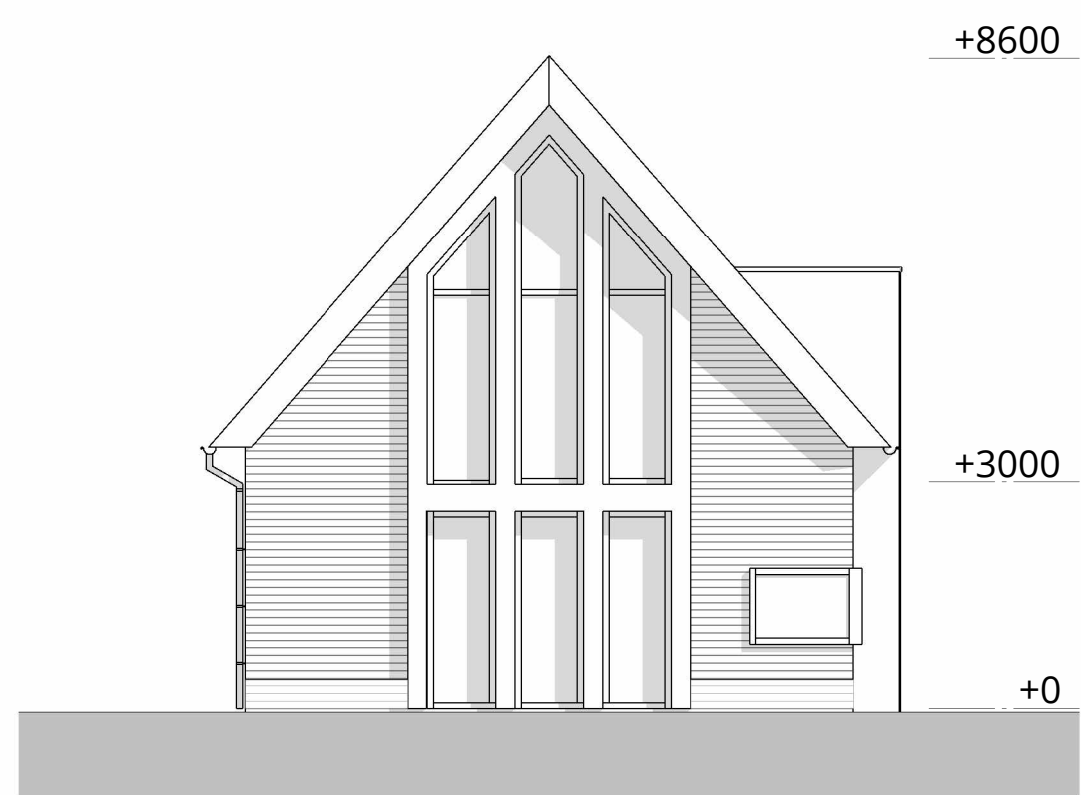


voorgevel
1 : 100




rechtergevel
1 : 100

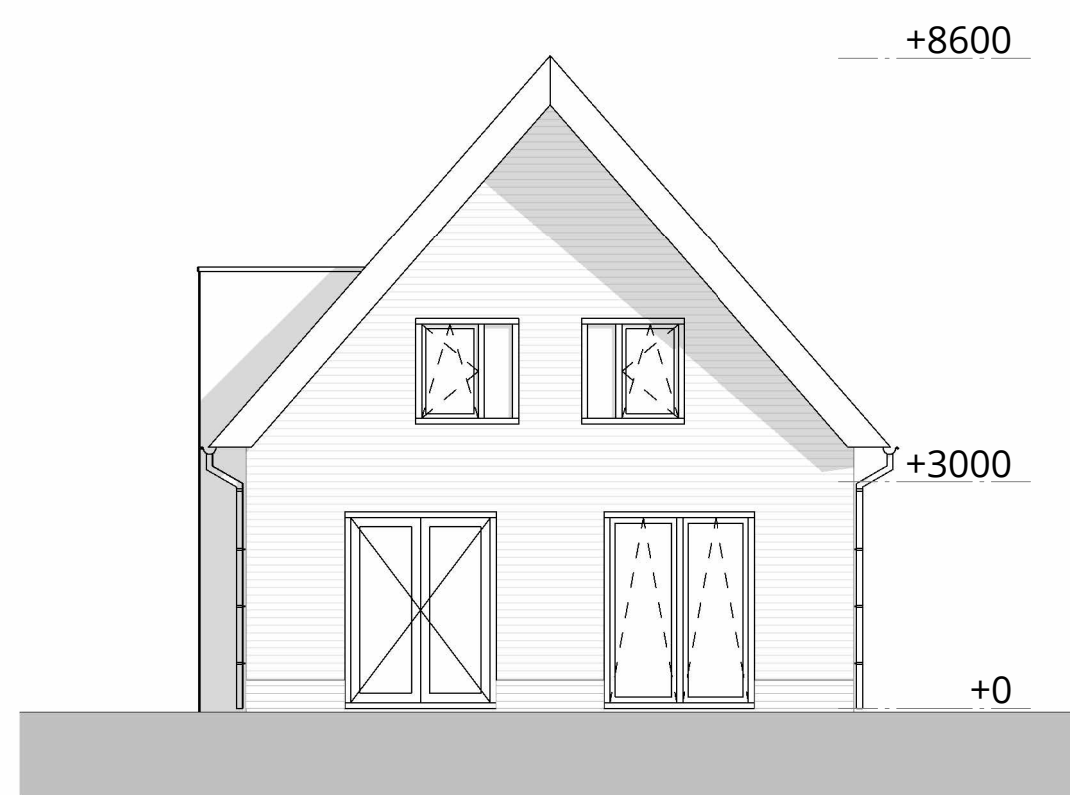


achtergevel
1 : 100

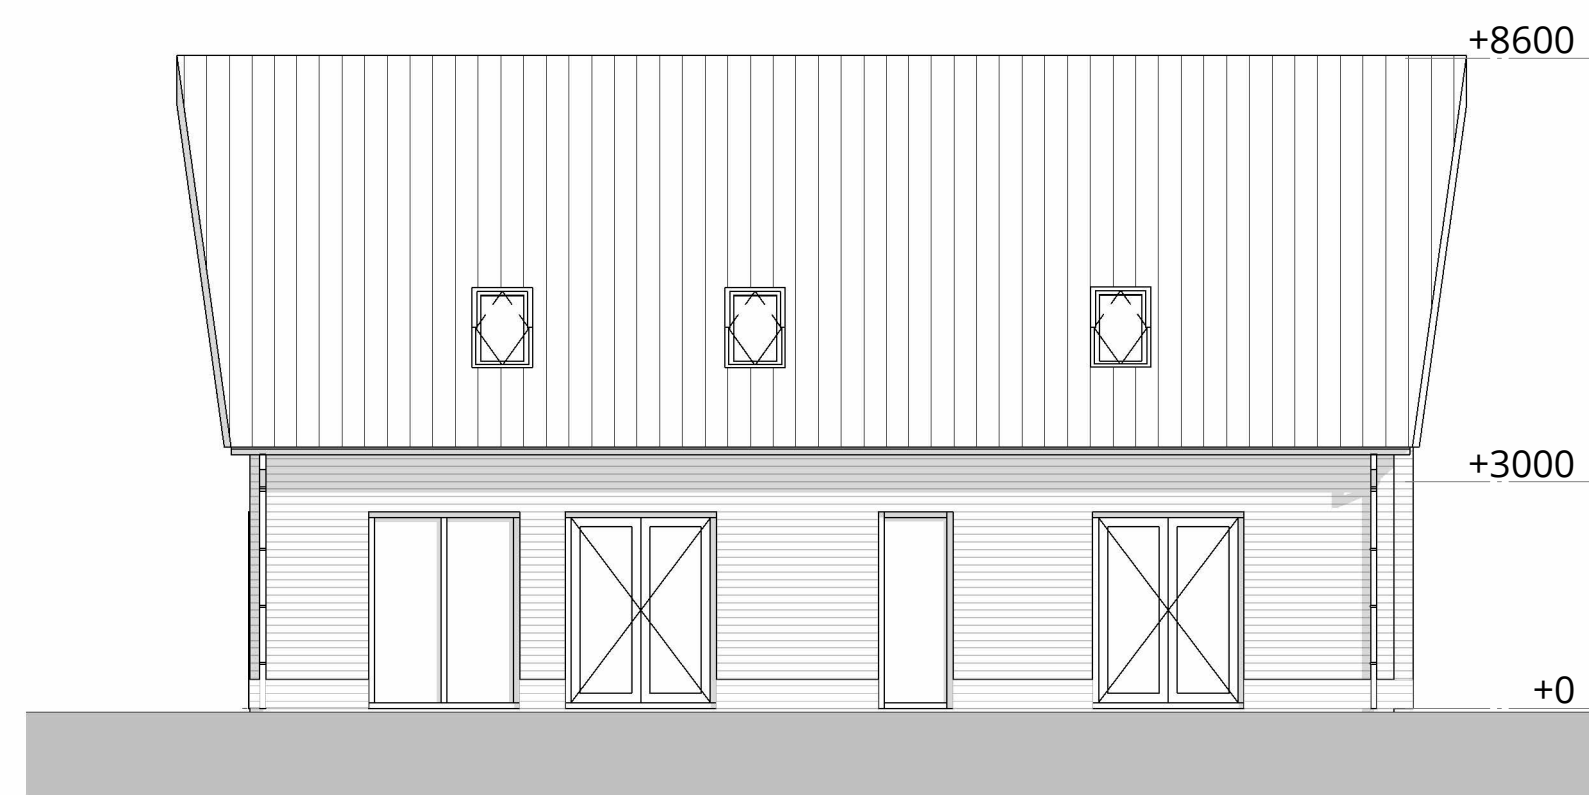


linkergevel
1 : 100

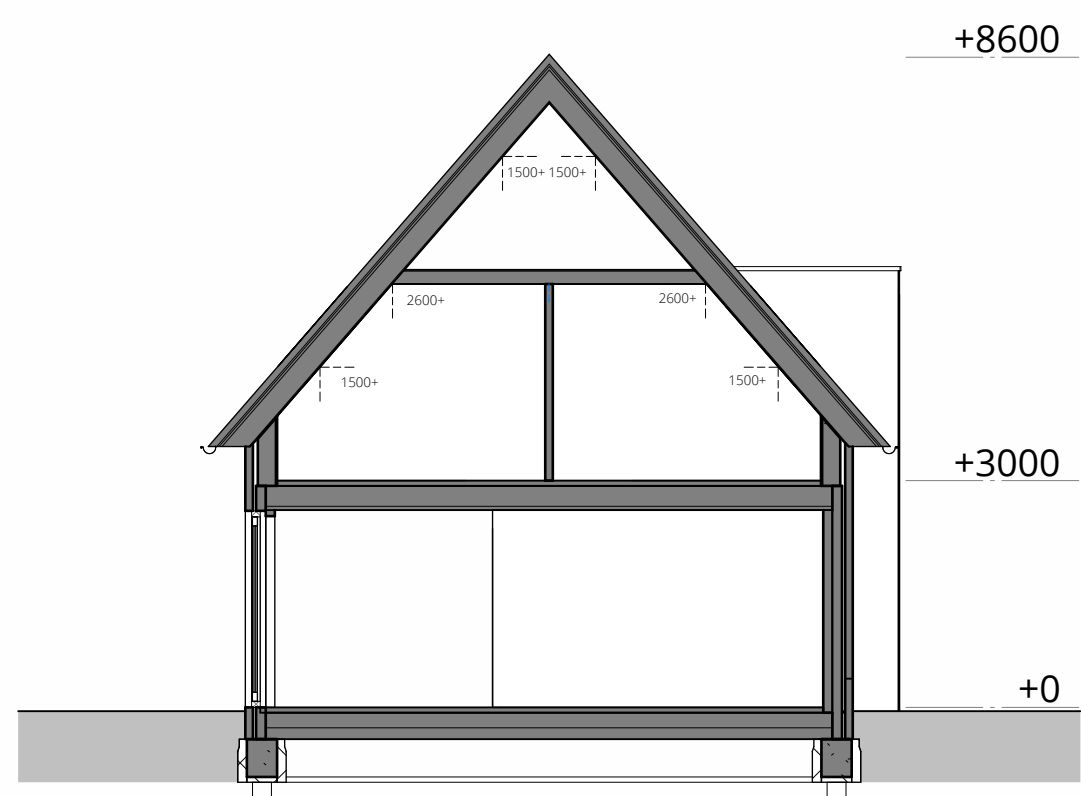


doorsnede A-A
1 : 100

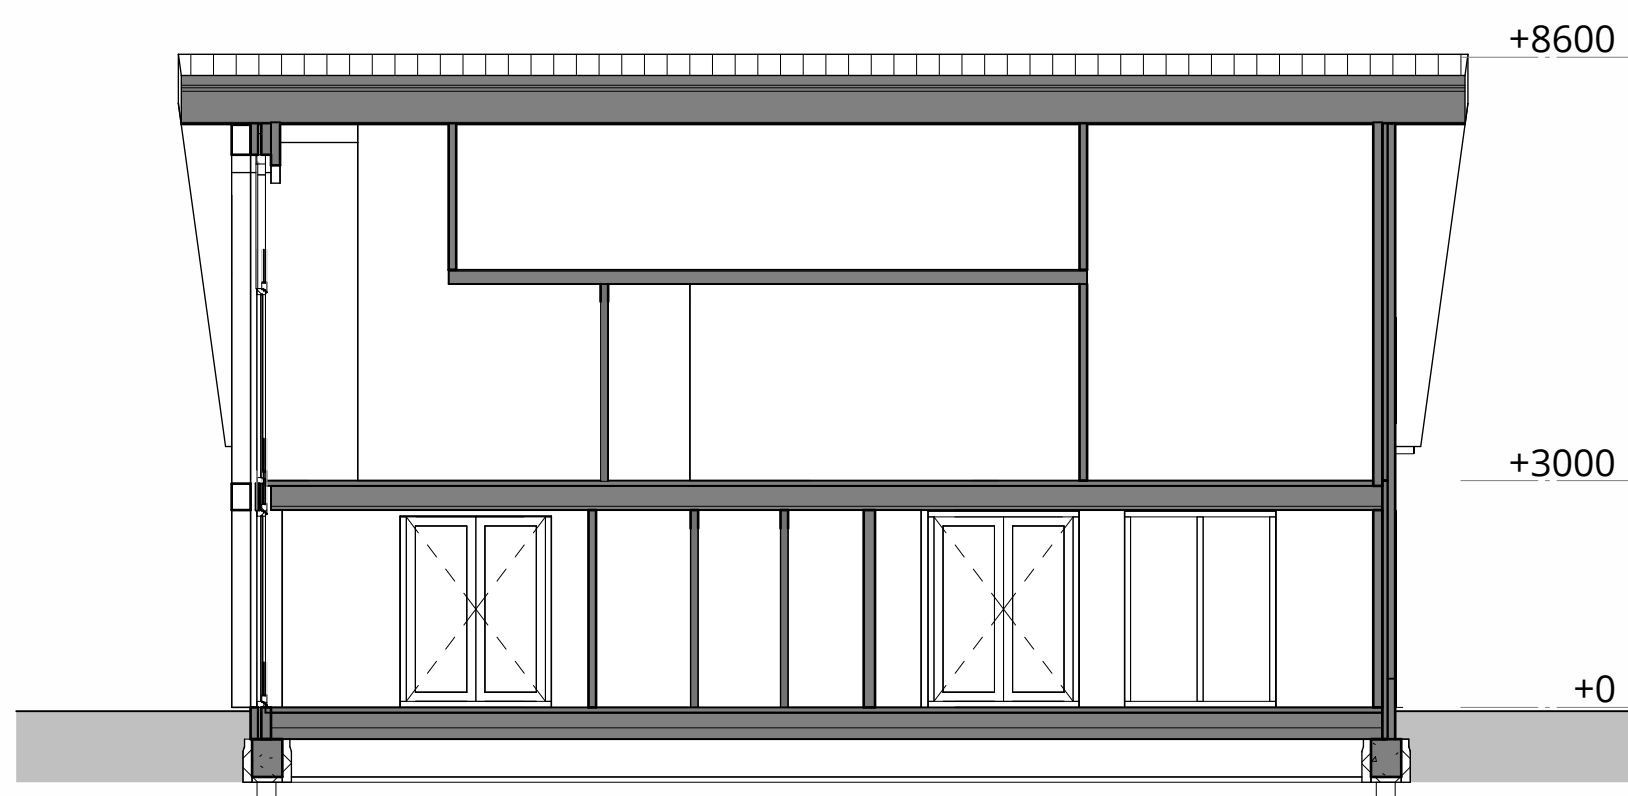


doorsnede B-B
1 : 100

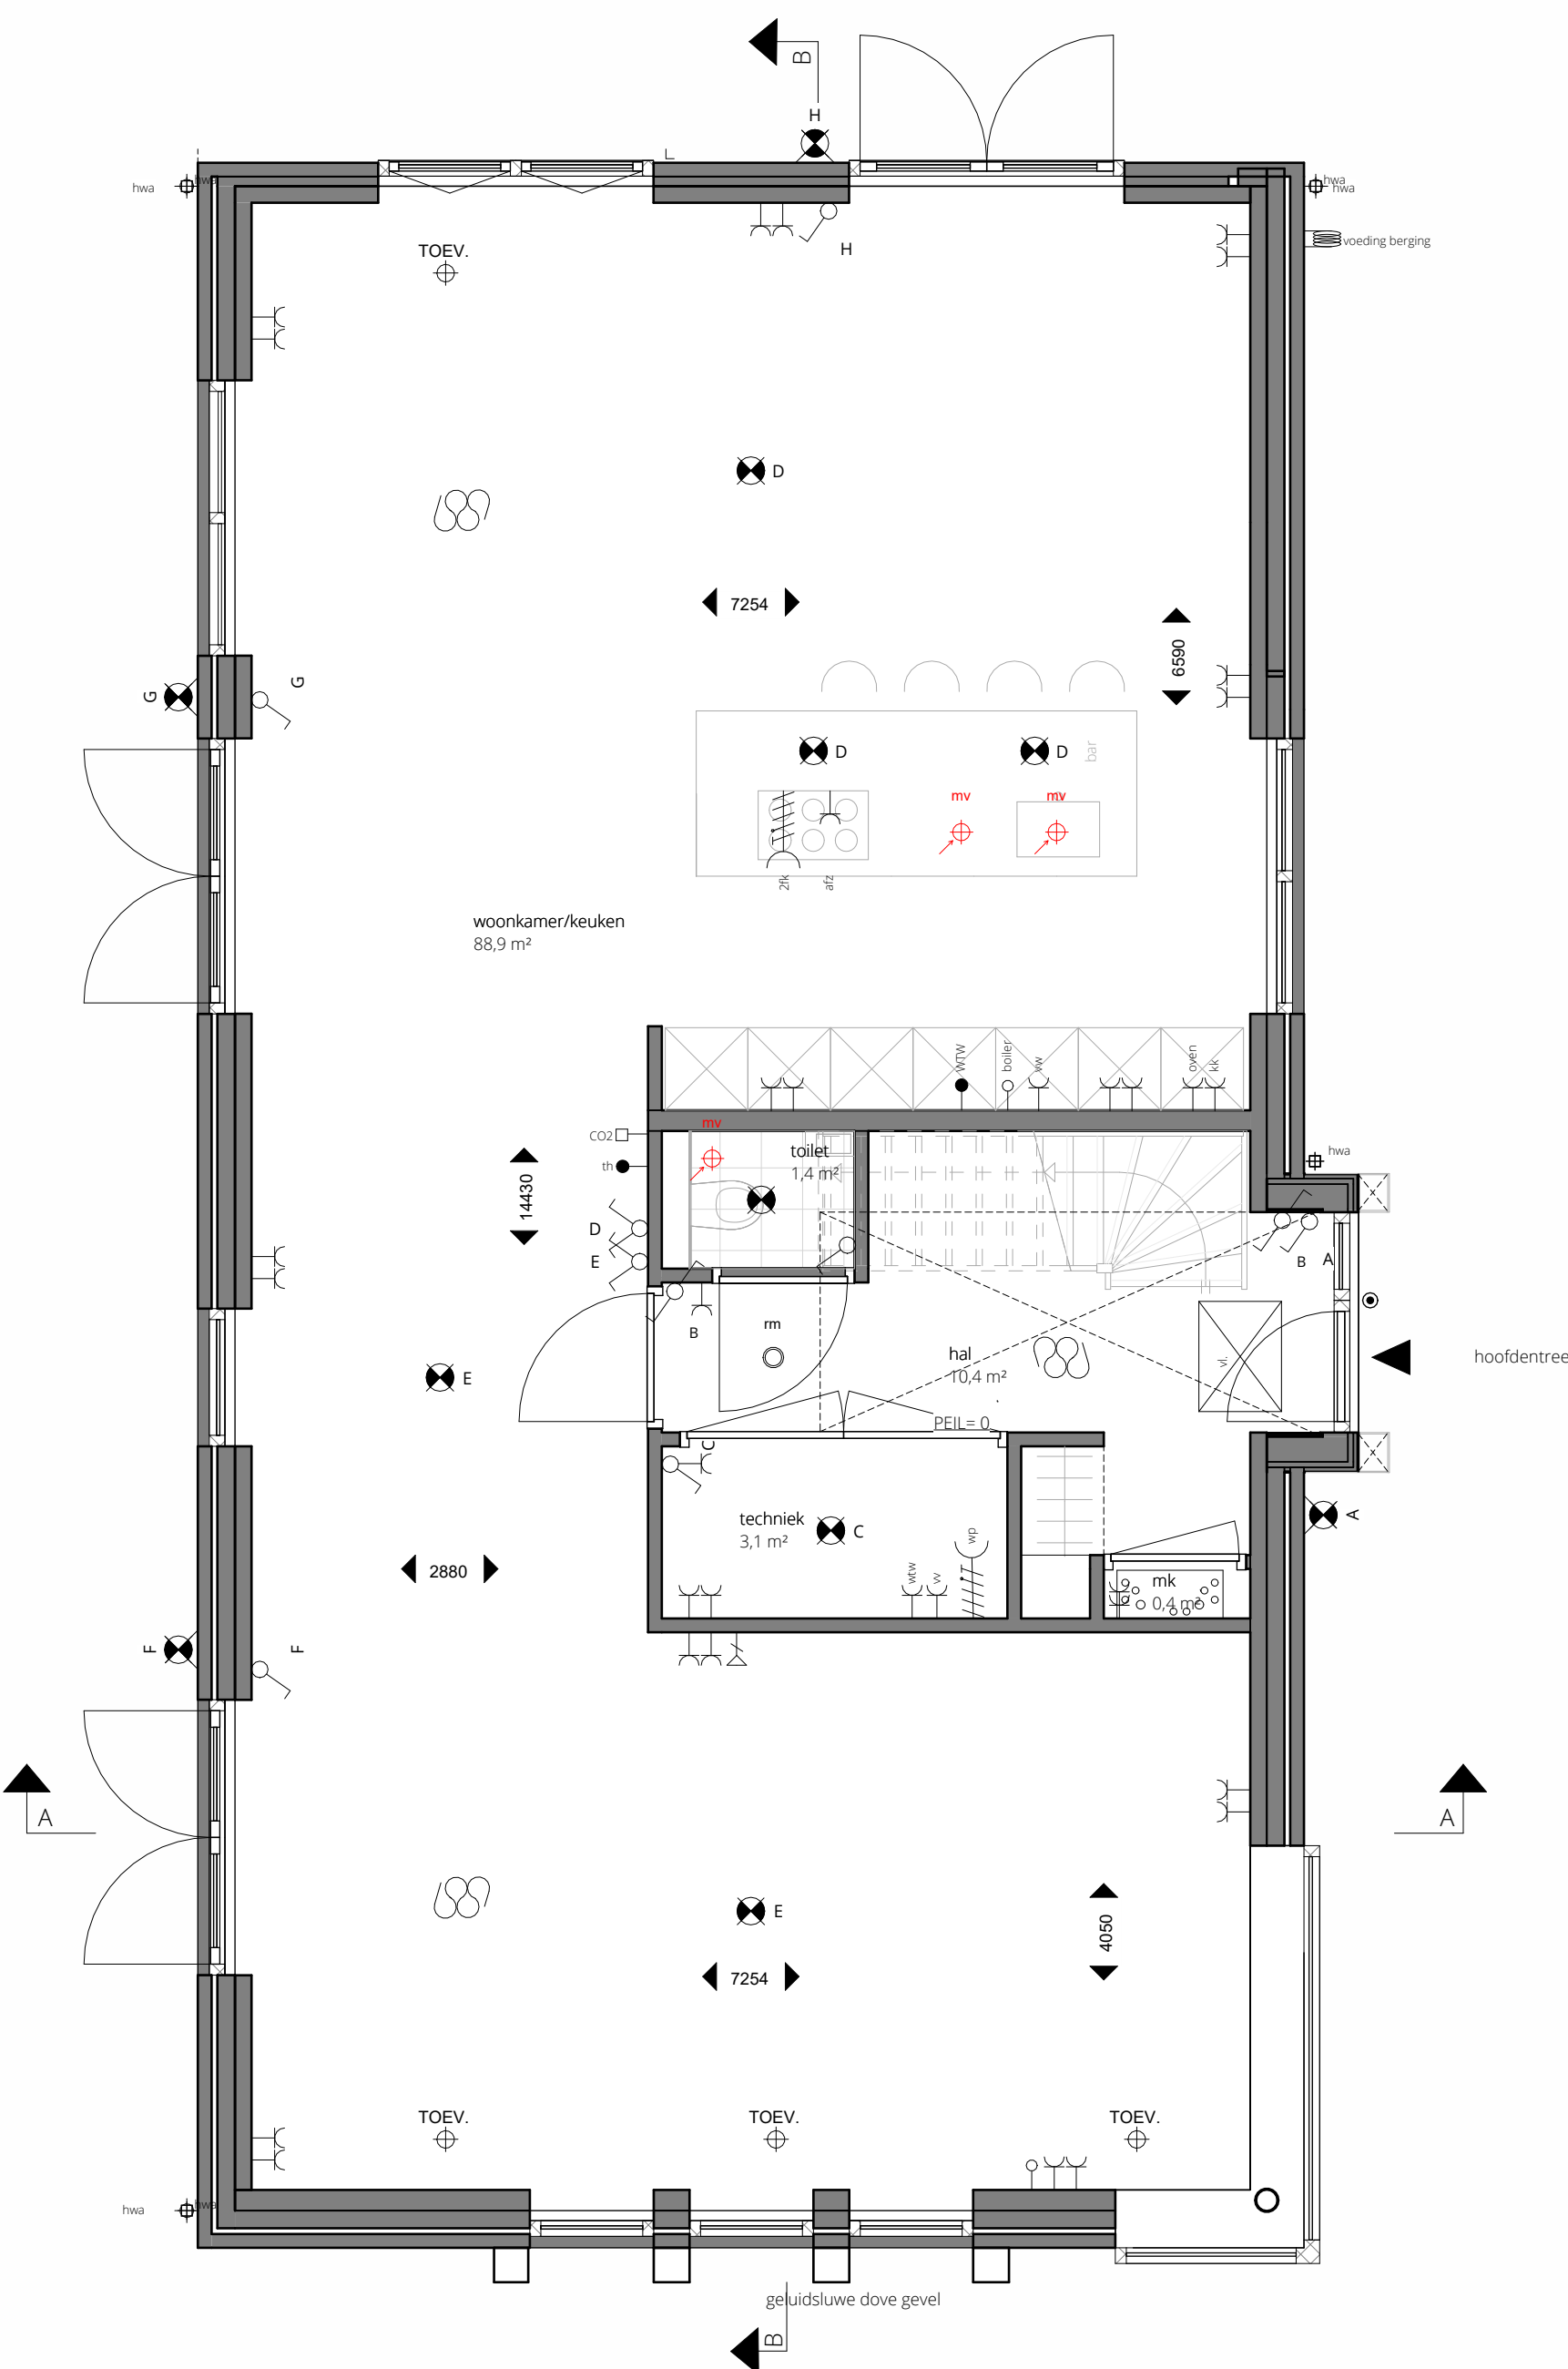


begane grond type A
1 : 50

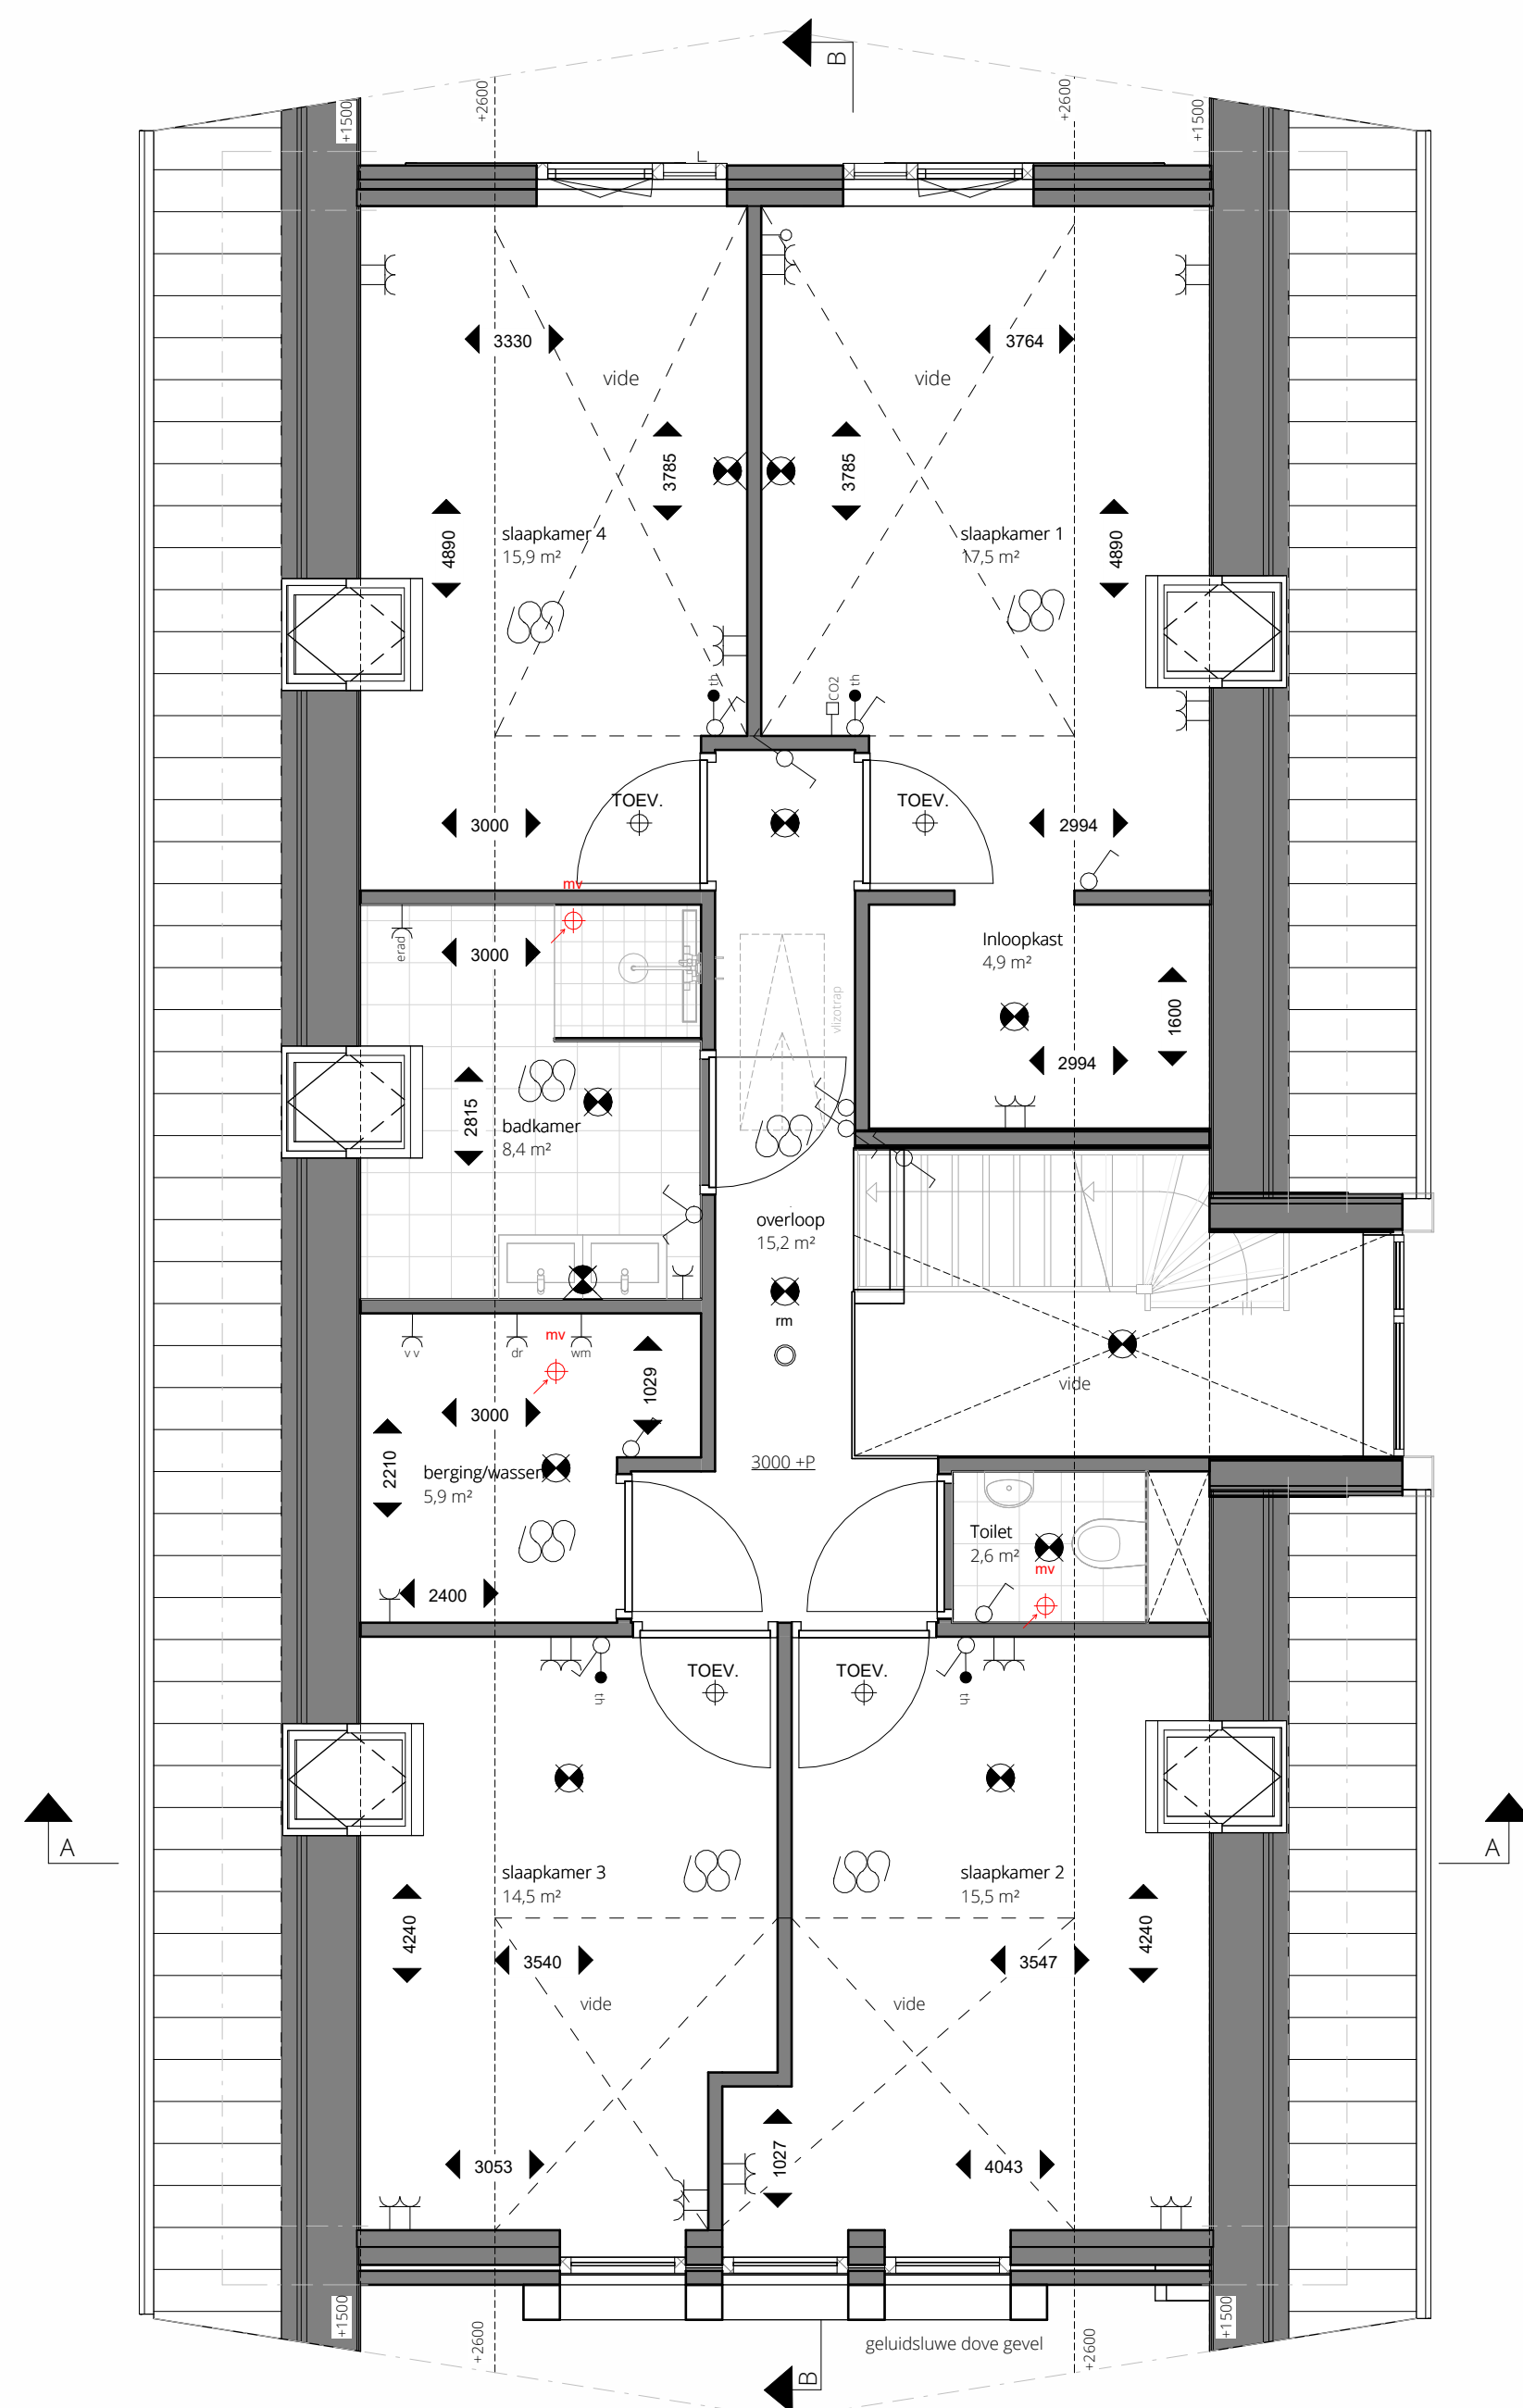

eerste verdieping type A
1 : 50

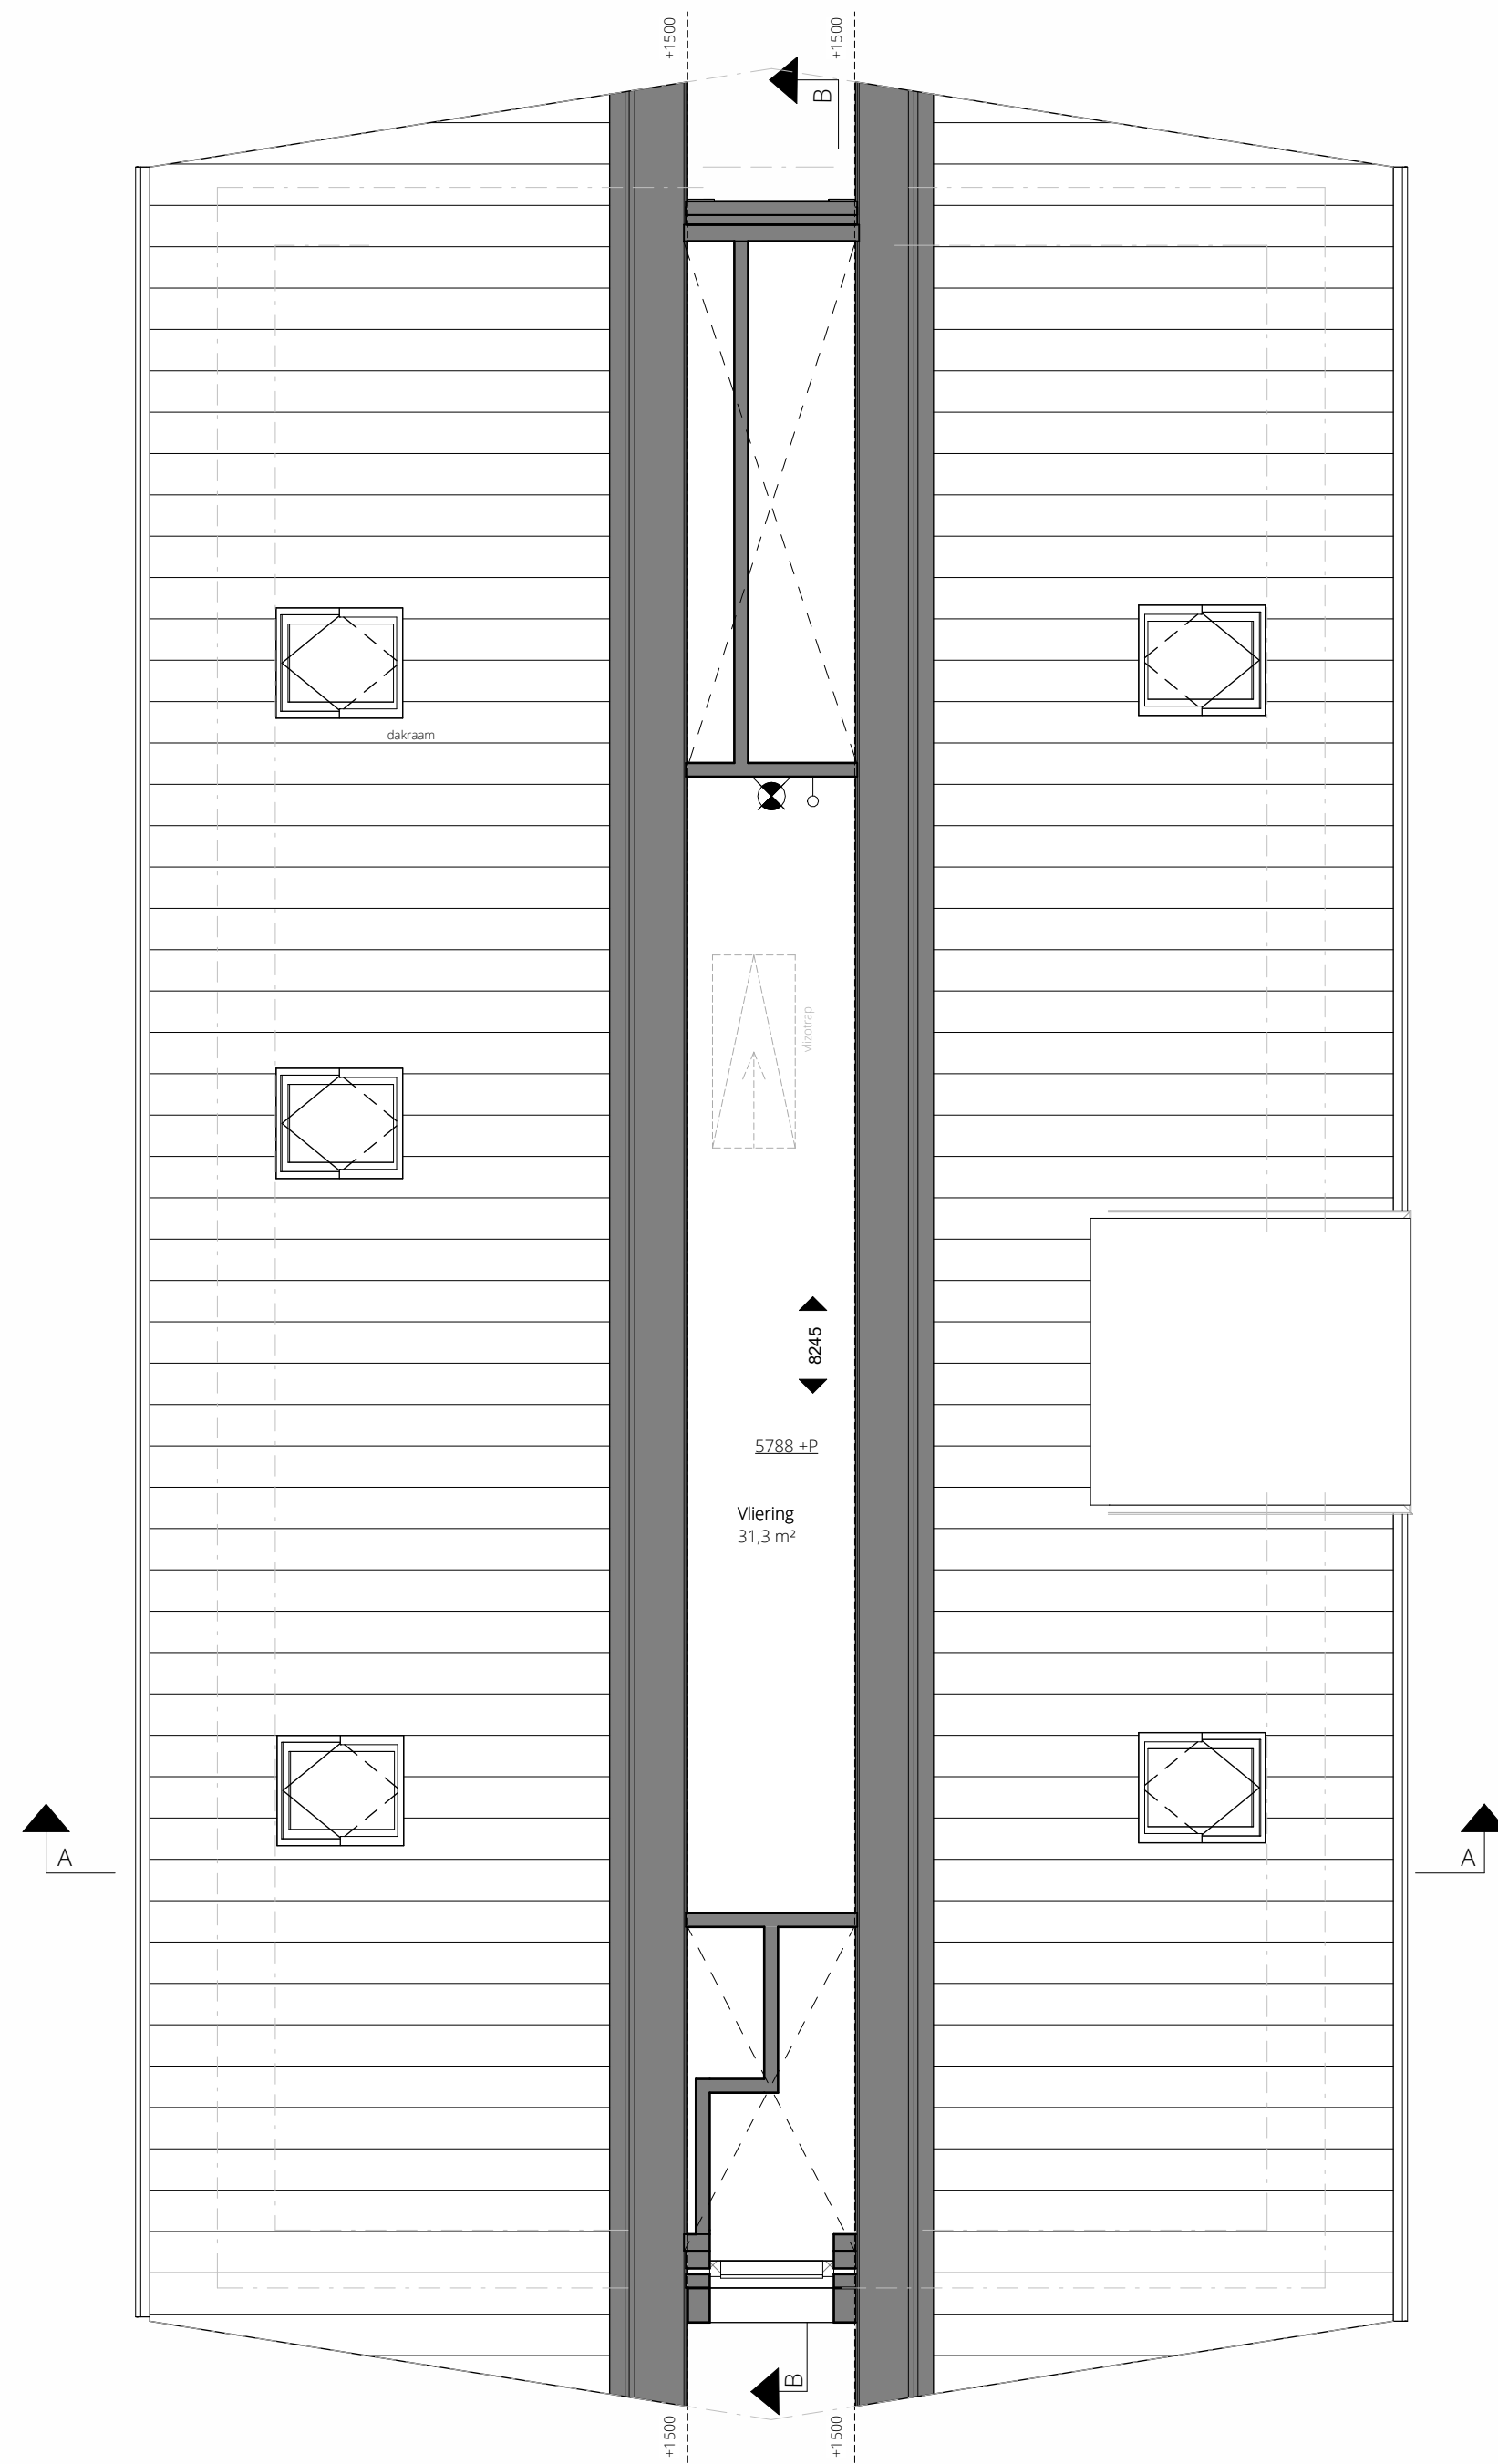


vliering type A
1 : 50

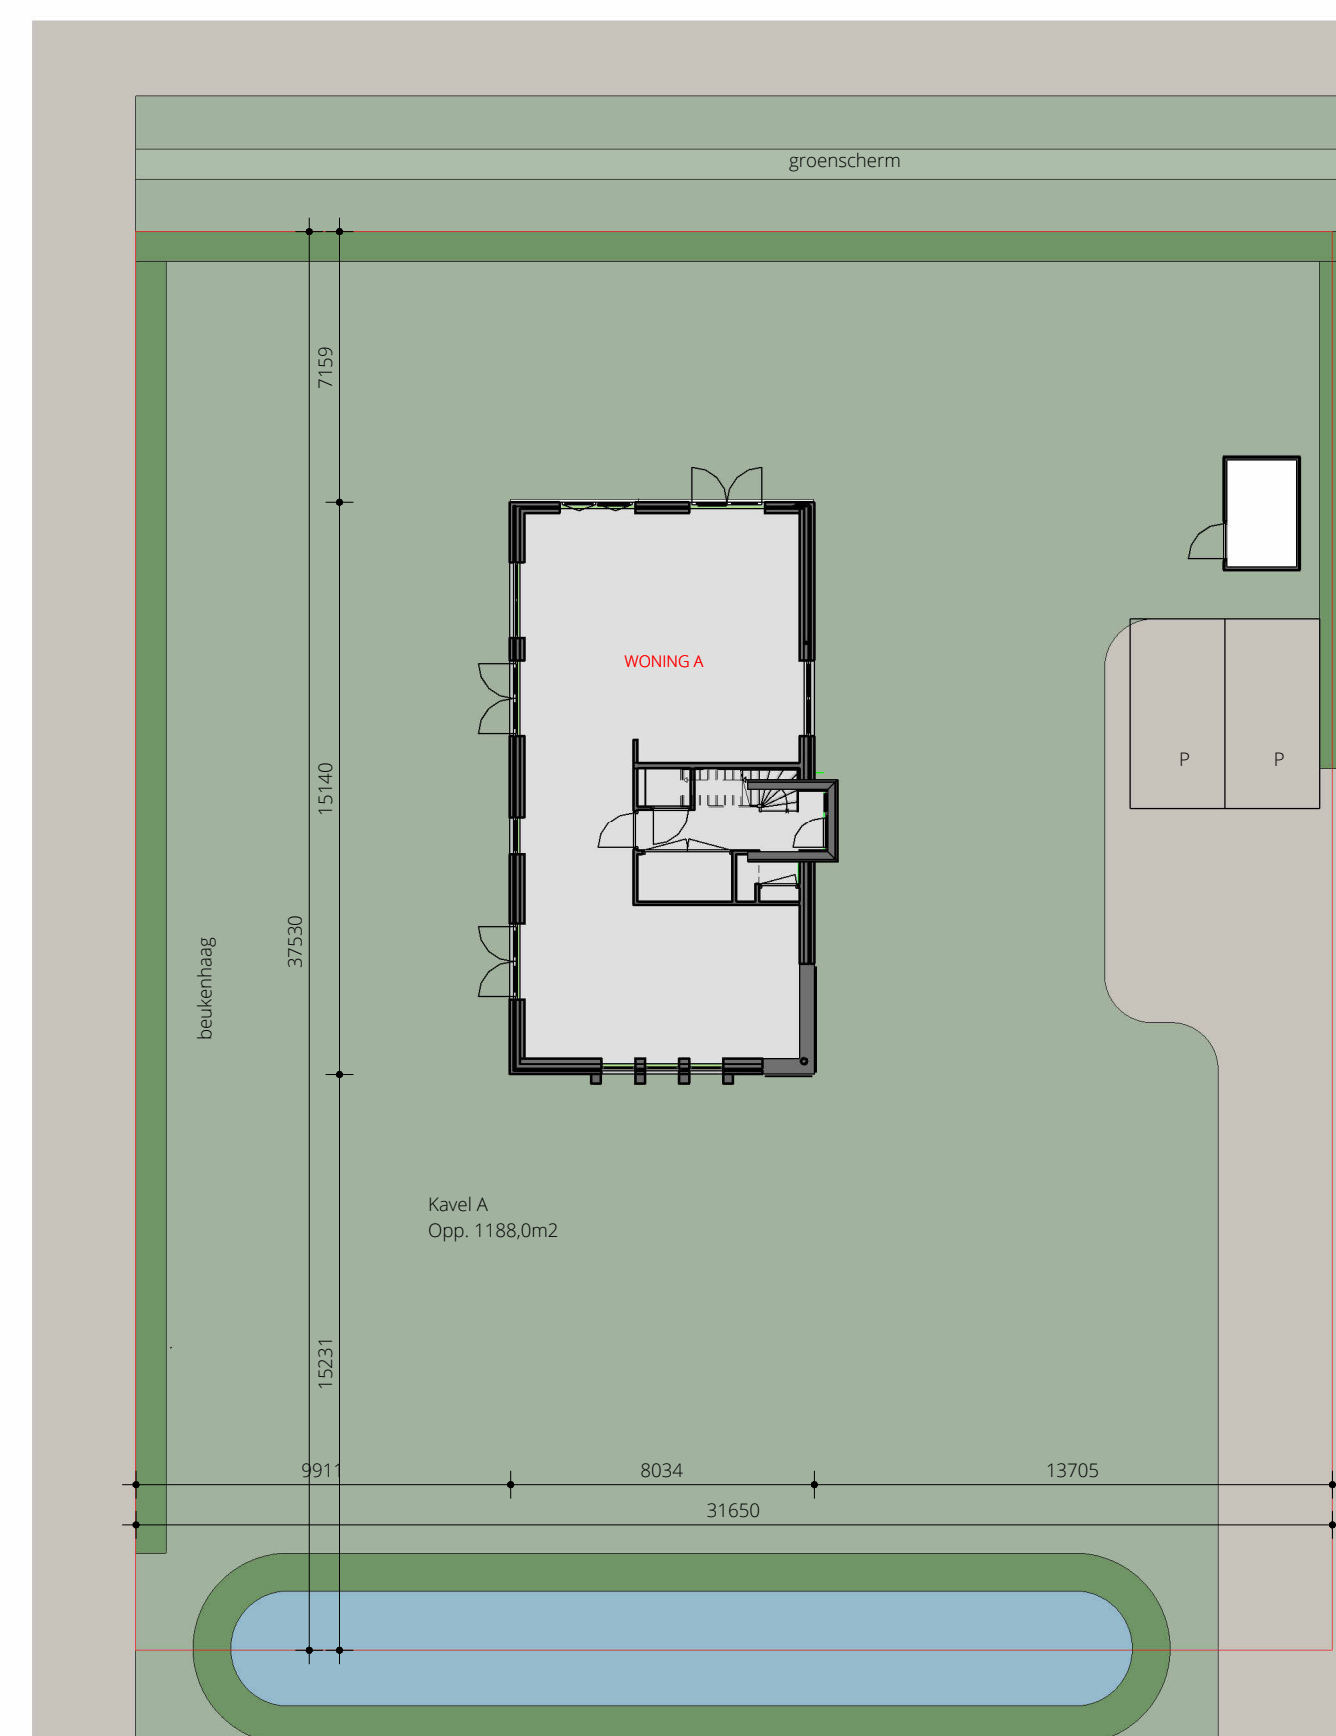

Kavel A
1 : 200

Kadastrele gemeente : WADDINXVEEN
Sectie : C
Nummer : 6554

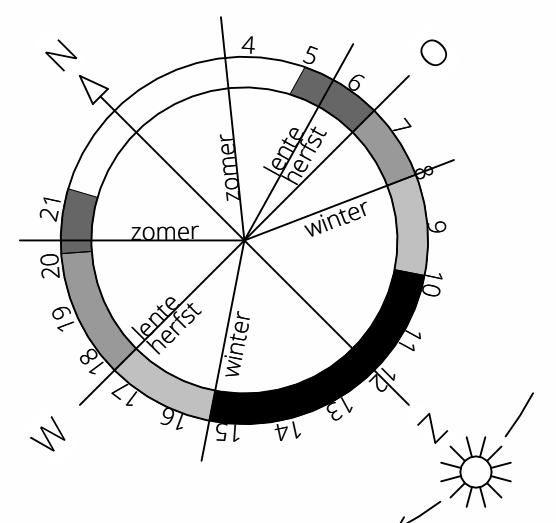

RENNOOI		
- Bedruiker - Enkele wandcontactdoos (wcd) - Dubbele wcd horizontaal - Dubbele wcd verticaal - Enkele wandcontactdoos geand t.b.v. mechanische - Enkele wandcontactdoos geand t.b.v. droger - Enkele wandcontactdoos geand t.b.v. koelkast - Enkele wandcontactdoos geand t.b.v. oven - Enkele wandcontactdoos geand t.b.v. afzuiging - Enkele wandcontactdoos geand t.b.v. vaatwasser - Enkele wandcontactdoos geand t.b.v. Warmte Terugnunit - Antenne voorziening	- Enkele wandcontactdoos geand t.b.v. verdelervloerverwarming - Krachtdroom koelkast - Krachtdroom warmtepomp - Loze leiding - Loze leiding t.b.v. boiler - Loze leiding t.b.v. Warmte Terugnunit - Loze leiding - Bedrade leding met lasdoos - Thermosens / rijspegeling - CO' meter gekoppeld aan ventilatiesysteem - wtw punt	- Afzuigpunt mechanische ventilatie - Rookmelder type ET-46 230V - Enkeelpolige schakelaar E. schakelaar met indicatielampje E. schakelaar gecomb. enkele wcd - Wisselschakelaar - Dubbele schakelaar - Wandlichtpunt - Centraaldoos met lichtpunt - Vloerverwarming - Voeding berging - Meterkast doorvoeren

LET OP! Aan deze verkooptekening kunnen geen rechten worden ontleend. Maten en indelingen zijn indicatief en kunnen afwijken van de werkelijkheid.

ARCHITECTEN

onderaast
Kavel 1 woning A
verkooptekening

opdrachtopdrager
Wayland Real Estate B.V.
Weg en Land 2
2661 DB Bergschenhoek

project
Vrijstaande woning A aan de Bredeweg 8-9 te Waddinxveen

HOU
WE
LING

LIISTEREN
VISUALISEREN
REALISEREN

school
1:200/1:100/1:50
afmeting
AD
gerekend
EW

datum
24-09-2025
gemaakt
FW

tekeningnummer
P240502A
bladnummer
VK-A-100

Hoekendweweg 27
2665 KA Bleswijk
© copyright Houweling Architecten

info@houweling-architecten.nl
www.houweling-architecten.nl

010-5215922